

Mapa jednostkowa do celów projektowych nr 2 (2)  
(powstała przez wektoryzację mapy zasadniczej oraz pomiar uzupełniający)

województwo: Nyski  
powiat: Nyski  
gmina: Skoroszyce  
m. CHRÓŚCINA  
ident. jedn. ewidenc.: 160709\_2 Skoroszyce  
ident. obrębu ewidenc.: 0002 Chrościna  
ulica: Szkoła  
Id zgłosz.: GG-III.6640.642.2014

m.zasadn.: 473.214.2112; 1634;  
układ xy: 1965 (strefa 4); poziom odniesienia: Kronsztadt;  
skala: 1:500

Granice, użytki i budynki wg. bazy GeoInfo.  
Wykazane na tej mapie granice działek nie zostały wyznaczone w terenie i nie zostały określone z wymaganą dokładnością.  
Niniejsza mapa może służyć do projektowania budynków sytuowanych w odległości nie 4,0 m od granicy działek.  
Mapa została wykonana bez ustalenia obciążenia służebnościami gruntowymi wg. KN. gdyż nie ma to znaczenia dla projektu inwestycji.  
(rozporz. MSWiA Dz.U. nr 263 poz.1572; paragraf 80, ust. 4 i 5).  
Mapa opracowana na podstawie map z zasobu geo-kart. spełniających warunek średniego błędu położ. szczególne na mapie nie większego niż 0,3 mm w skali mapy. Niniejsza mapa spełnia ten warunek.


Opracował:  
Pracownia Geodezyjna ARTGEO  
mgr inż. Artur Turski  
ul. W. Jagiełły 34/5 48-385 Otmuchów

mgr inż. Artur Turski  
GEODETA UPRAWNIENY  
świadectwo SGK nr 15549

**PRACOWNIA GEODEZYJNA  
ARTGEO**  
mgr inż. Artur Turski  
48-385 Otmuchów, ul. Władysława Jagiełły 34/5  
tel./fax (0-77) 431 53 74, 0-608 483 563  
NIP 753-146-82-60, REGON 531652504

Pobieżnie się, że niniejszy dokument został opracowany w wyniku prac geodezyjnych i kartograficznych, których rezultaty zawiera operat techniczny wpisany do ewidencji materiałów geodezyjnych zasobu geodezyjnego i kartograficznego.	
Opis pracodawcy państwowego zasobu geodezyjnego i kartograficznego	STAROSTA NYSKI
Identyfikacja ewidencyjny materiał techniczny - operat techniczny	P.1607.2014.854
Data wpisania operatu technicznego do ewidencji materiałów zasobu geodezyjnego i kartograficznego	11.07.2014
MIAŁ, nazwisko i podpis osoby reprezentującej organ	mgr inż. Artur Turski

mgr inż. Mirosław Bartocha  
Sierownik Państwowego Ośrodka Kartograficznego

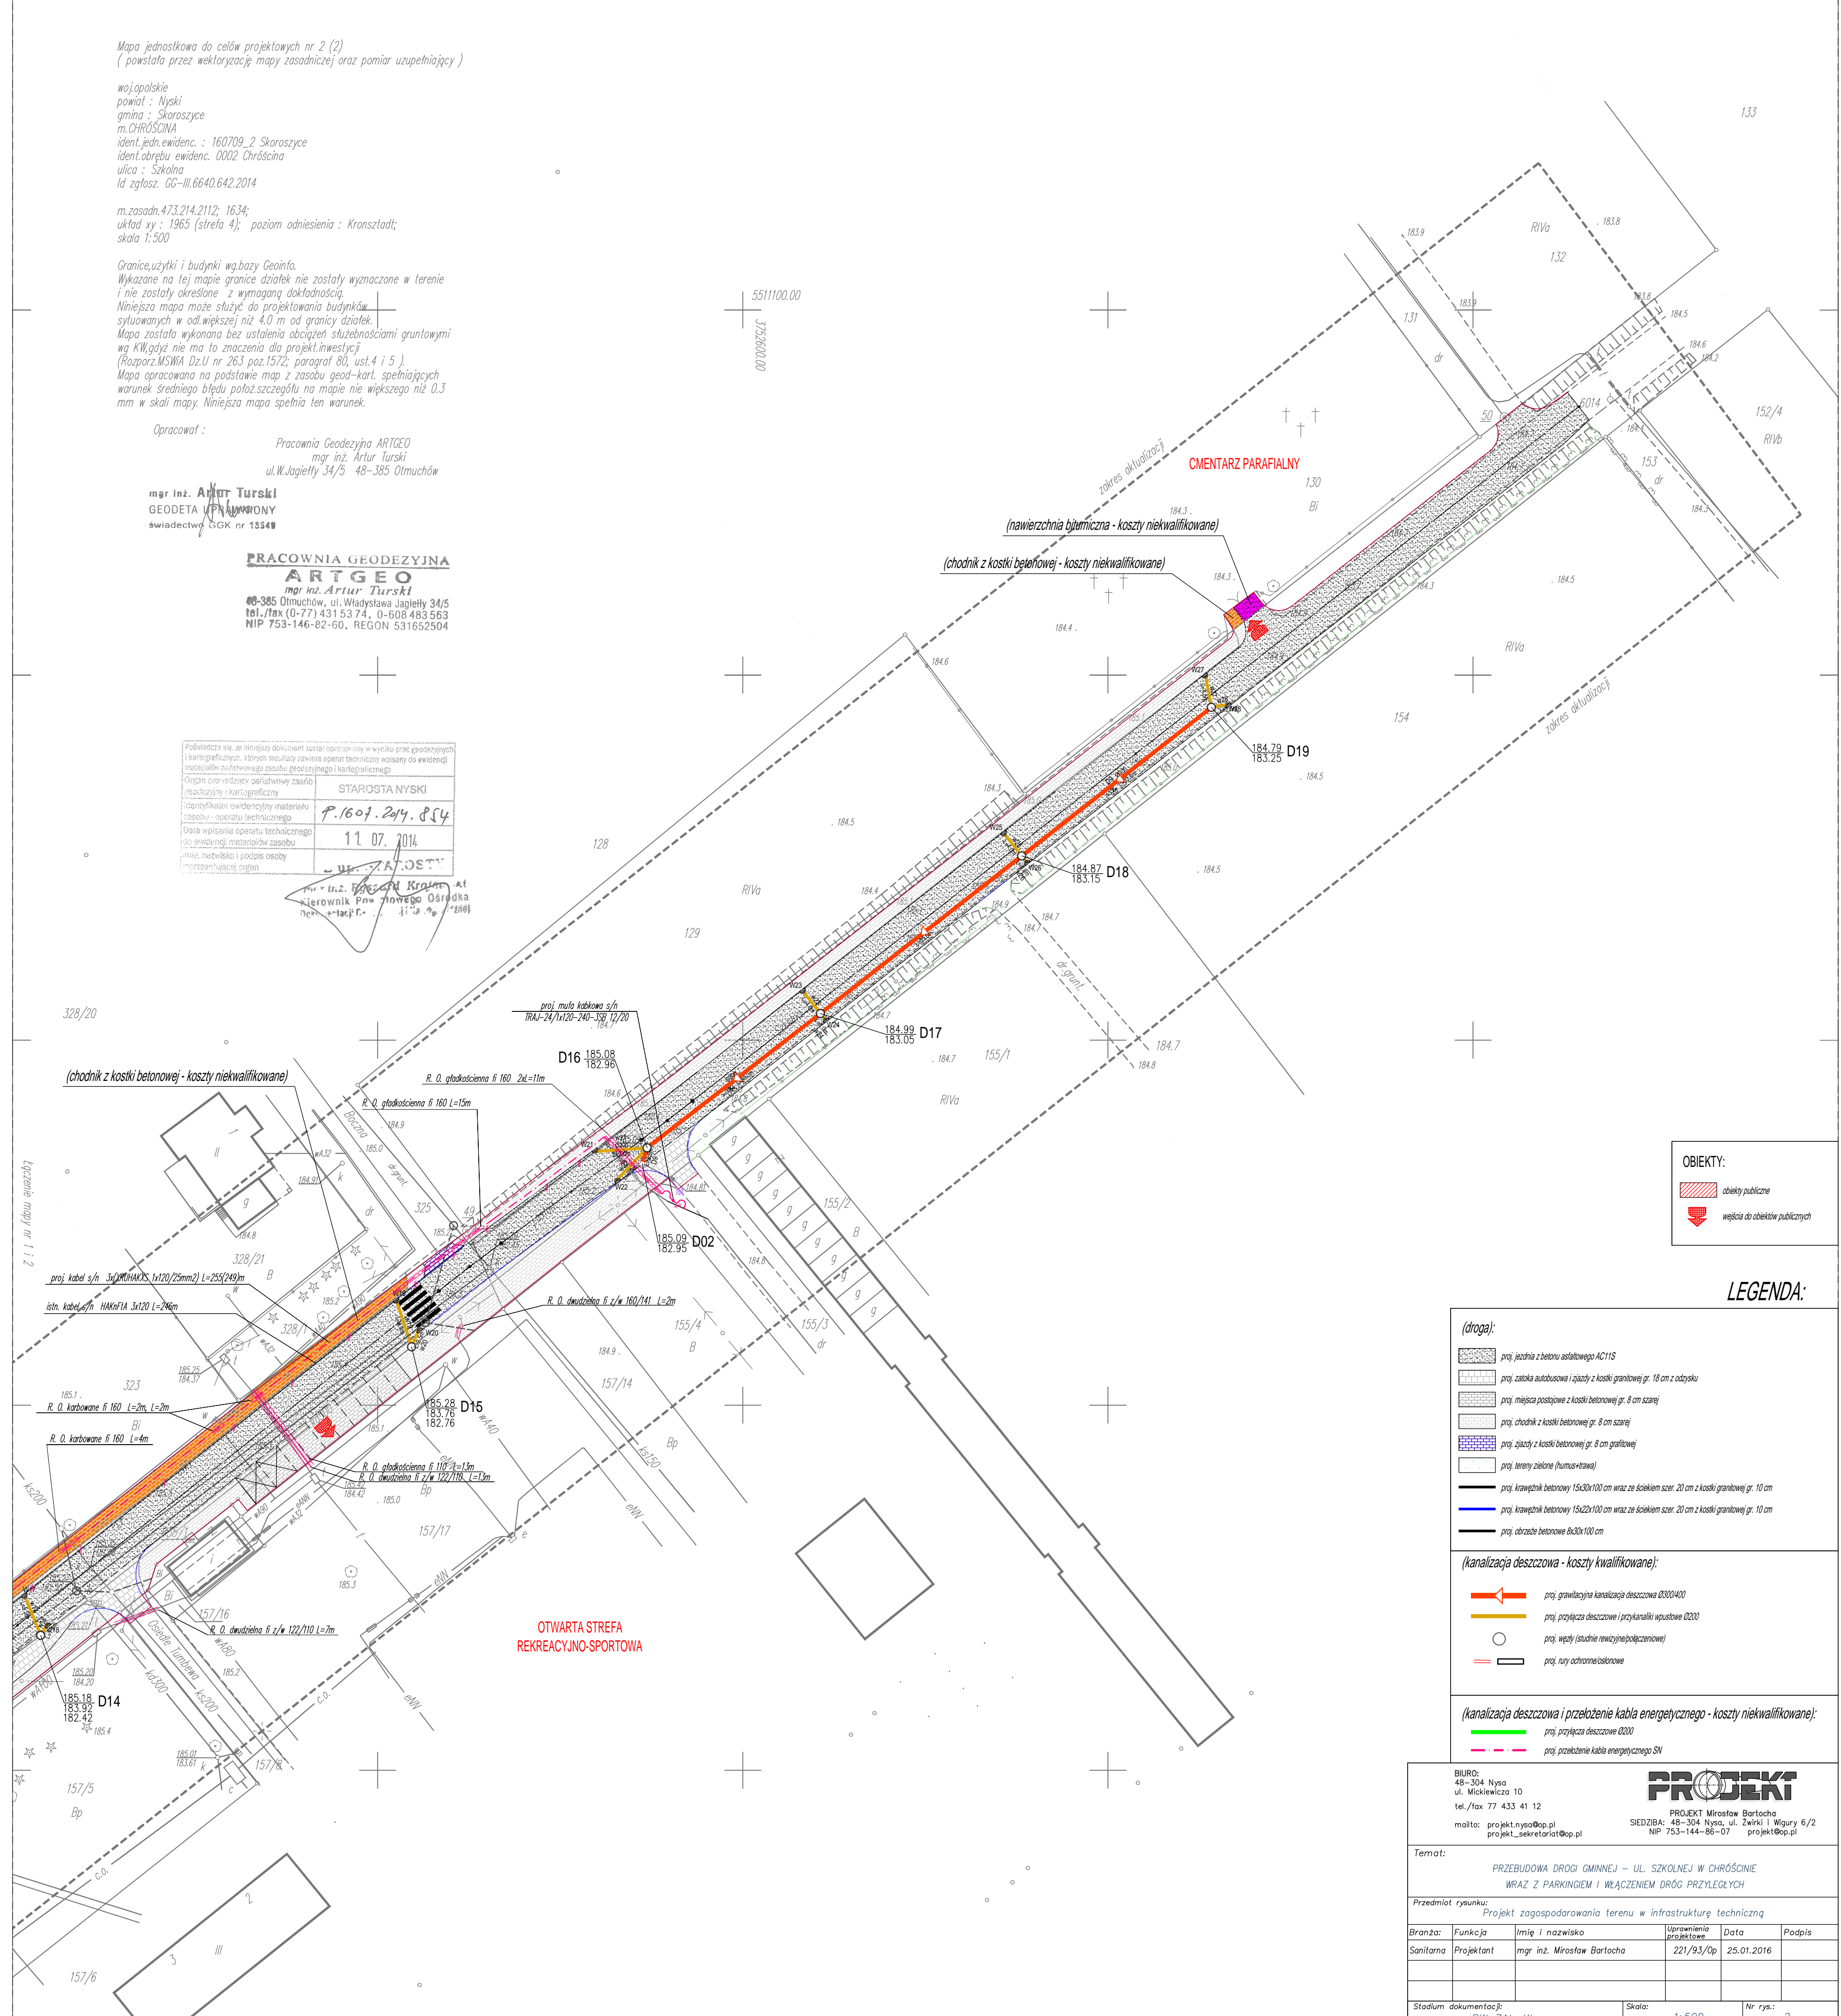

**OBIEKTY:**

	obiekty publiczne
	węzła do obiektów publicznych

**LEGENDA:**

**(drogi):**

- proj. jezdnia z betonu asfaltowego AC11S
- proj. zatoka autobusowa i zjazd z kostki granitowej gr. 18 cm z odcyску
- proj. miejsca postojowe z kostki betonowej gr. 8 cm szarej
- proj. chodnik z kostki betonowej gr. 8 cm szarej
- proj. zjazd z kostki betonowej gr. 8 cm grafitowej
- proj. tereny zielone (humus+trawa)
- proj. krawężnik betonowy 15x30x100 cm wraz ze ścięciem szer. 20 cm z kostki granitowej gr. 10 cm
- proj. krawężnik betonowy 15x20x100 cm wraz ze ścięciem szer. 20 cm z kostki granitowej gr. 10 cm
- proj. obrzeże betonowe 8x30x100 cm

**(kanalizacja deszczowa - koszty kwalifikowane):**

- proj. grawitacyjna kanalizacja deszczowa Ø300x400
- proj. przyłącza deszczowe i przykanaliki wpustowe Ø200
- proj. węzły (studnie rewizyjne/półkolejowe)
- proj. rury ochronne/betonowe

**(kanalizacja deszczowa i przełożenie kabla energetycznego - koszty niekwalifikowane):**

- proj. przyłącza deszczowe Ø200
- proj. przełożenie kabla energetycznego SN

BIURO: 48-304 Nysa ul. Mickiewicza 10 tel./fax 77 433 41 12 mailto: projekt.nysa@op.pl projekt_sekretariat@op.pl		<b>PROJEKT</b> PROJEKT Mirosław Bartocha SIEDZIBA: 48-304 Nysa, ul. Zwirki i Wigury 6/2 NIP 753-144-86-07 projekt@op.pl	
Temat: PRZEBUDOWA DROGI GMINNEJ – UL. SZKOLNEJ W CHRÓŚCINIE WRĄZ Z PARKINGIEM I WŁĄCZENIEM DRÓG PRZYLEGLYCH			
Przedmiot rysunku: Projekt zagospodarowania terenu w infrastrukturę techniczną			
Branoza:	Funkcja:	Imię i nazwisko:	Uprawnienia projektanta:
Sanitarna	Projektant	mgr inż. Mirosław Bartocha	221/93/Op
			Data: 25.01.2016
			Podpis:
Stadium dokumentacji: PW_ZAL-KI		Skala: 1:500	Nr rys.: 2