


RZUT PARTERU

skala 1:50

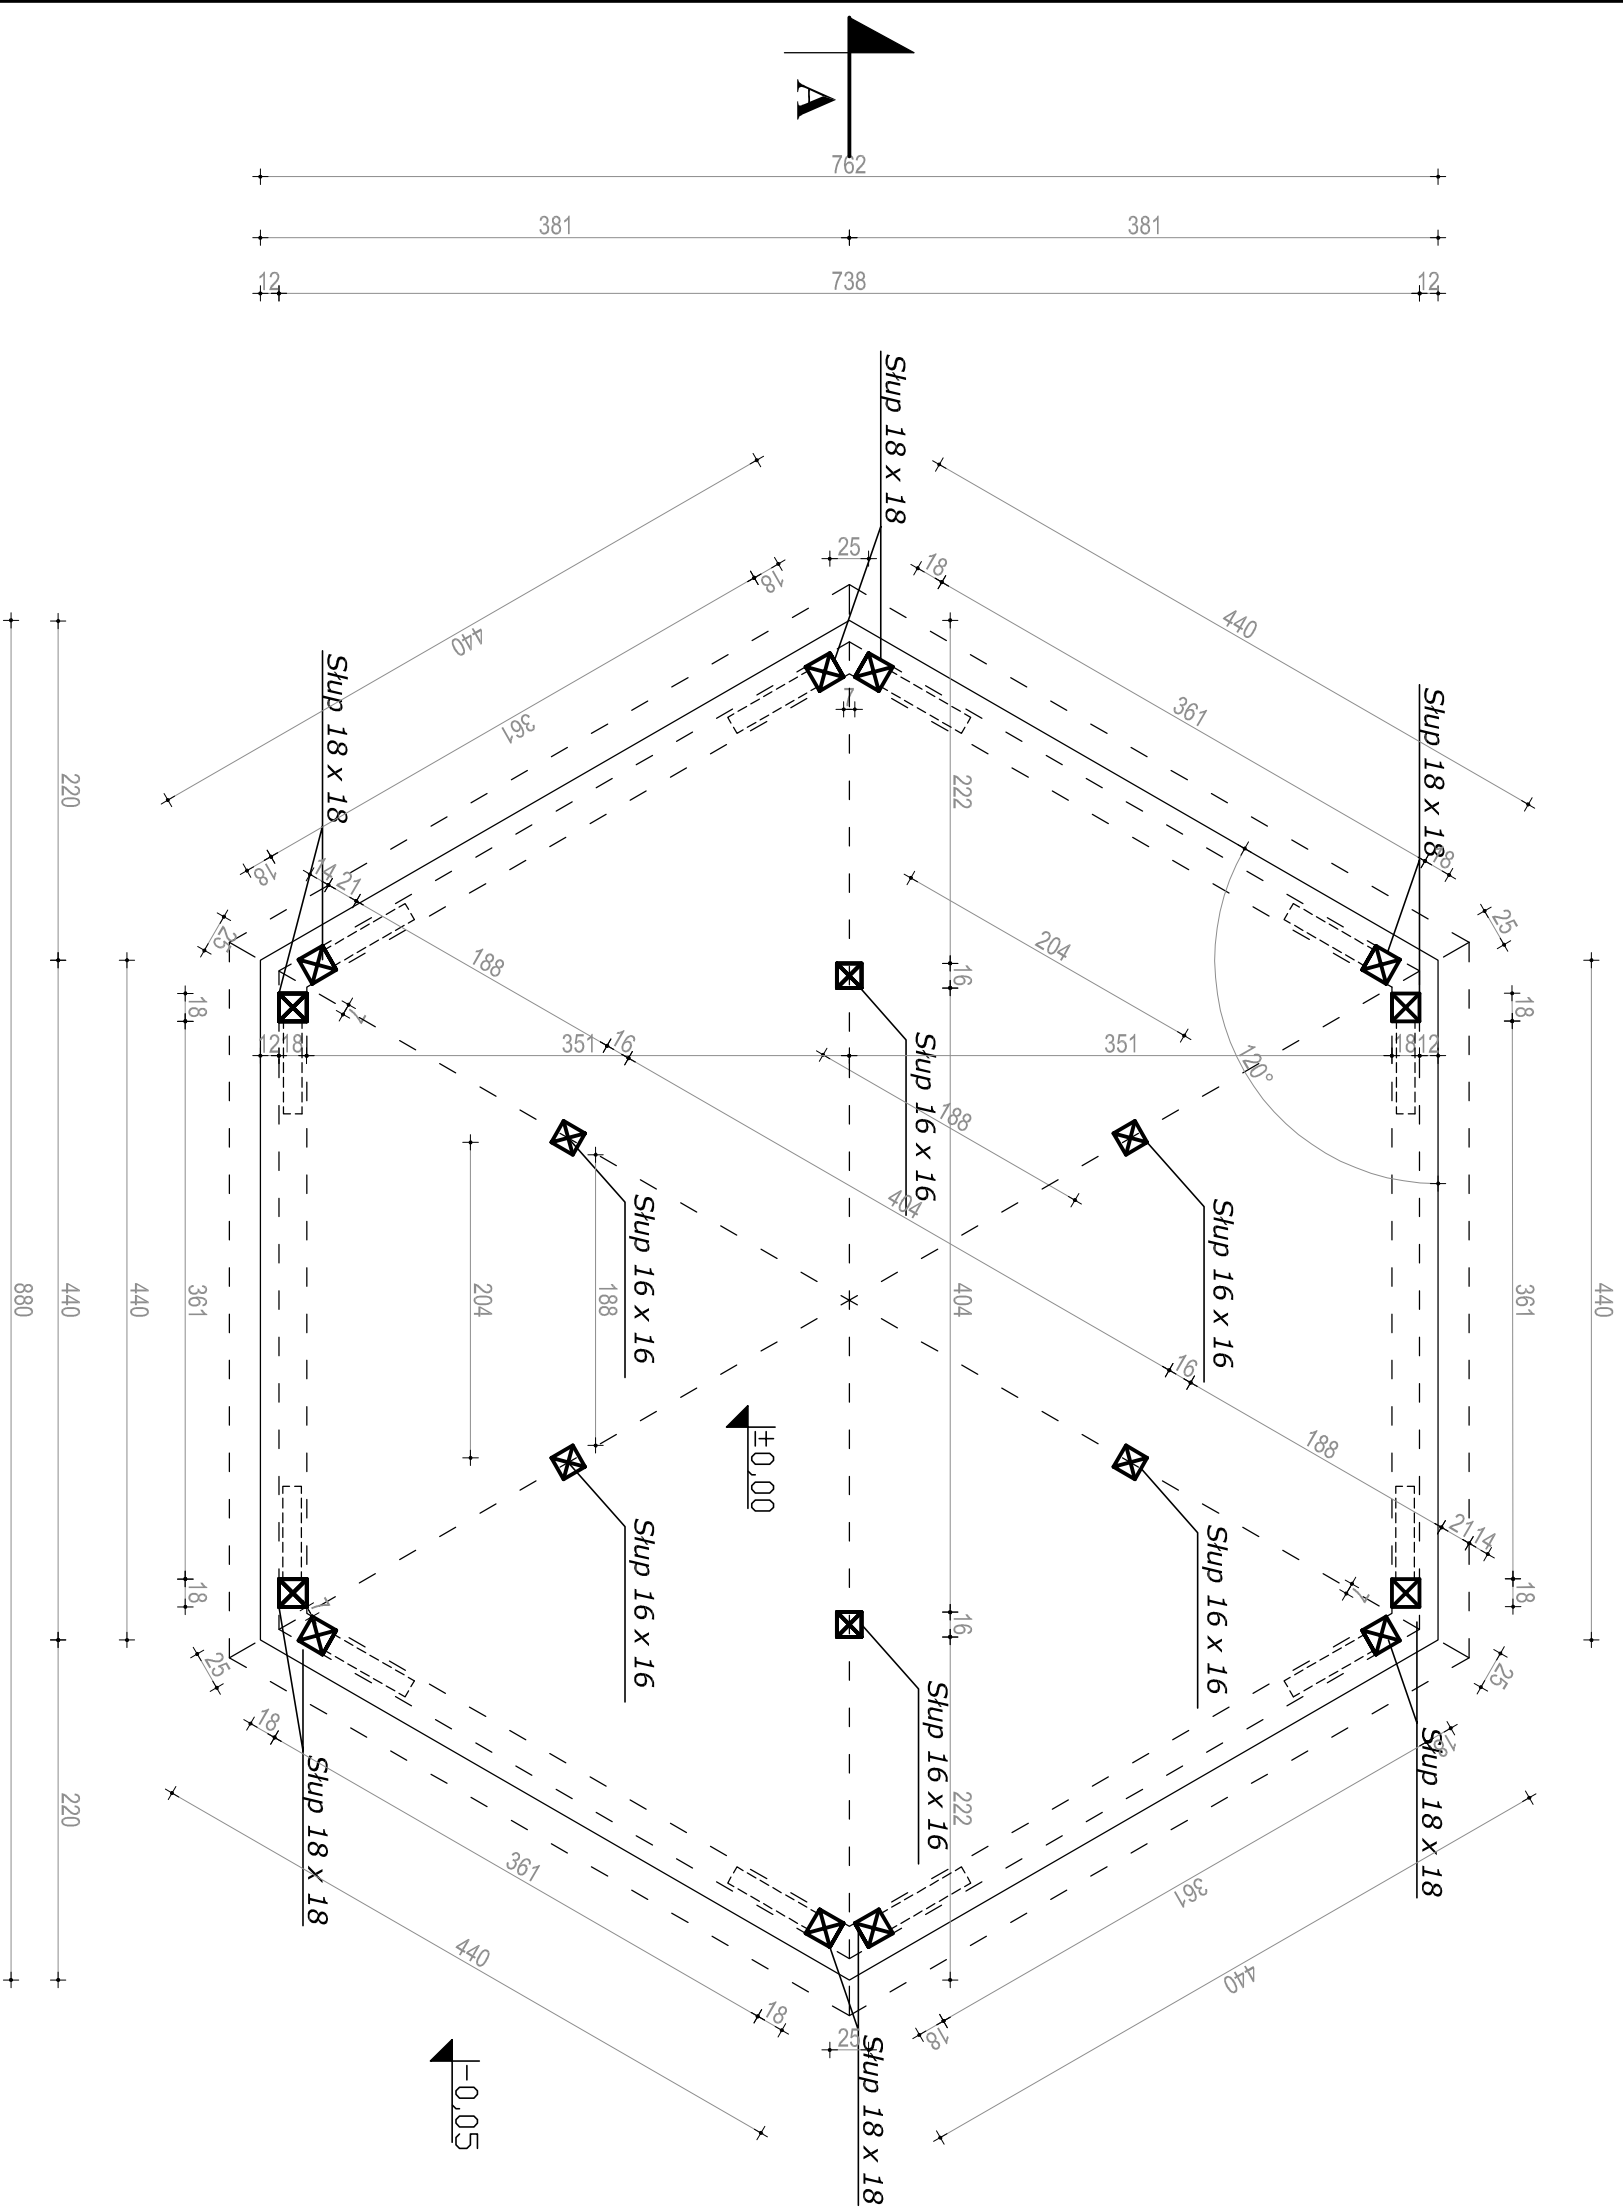

NAZWA POMIESZCZENIA	POSADZKA	POWIERZCHNIA
1 WIATNIA REKREACYJNA	ZWIR MINERALNY	48,60m ²

RAZEM 48,60m²

1. WSZYSTKIE WYMIARY SPRAWDZIĆ NA BUDOWIE
2. W RAZIE STWIERDZENIA INNYCH NIŻ ZAŁOŻONYCH
W PROJEKCIE WARUNKÓW MIEJSCOWYCH, NALEŻY
KONTAKTOWAĆ SIĘ Z PROJEKTANTEM !

Nazwa obiektu:		BUDOWA WIATY REKREACYJNEJ	
Lokalizacja :	SKOROSZYCE, UL. PARKOWA	STADIUM DOKUMENTACJI	
Temat:	DZ. NR 4 / 14 . RZUT PARTERU	PROJEKT BUDOWLANY	
PROJEKTANT:	Inż. Kazimierz Mróz upr. nr 17/74/Op	BRANŻA: ARCHITEKTURA	
	Inż. arch. SŁAWOMIR MROZEK tel. 693415439	DATA: 15.12.2015 SKALA RYS. NUMER RYS.	1:50 1A