


RZUT FUNDAMENTÓW

skala 1 : 50

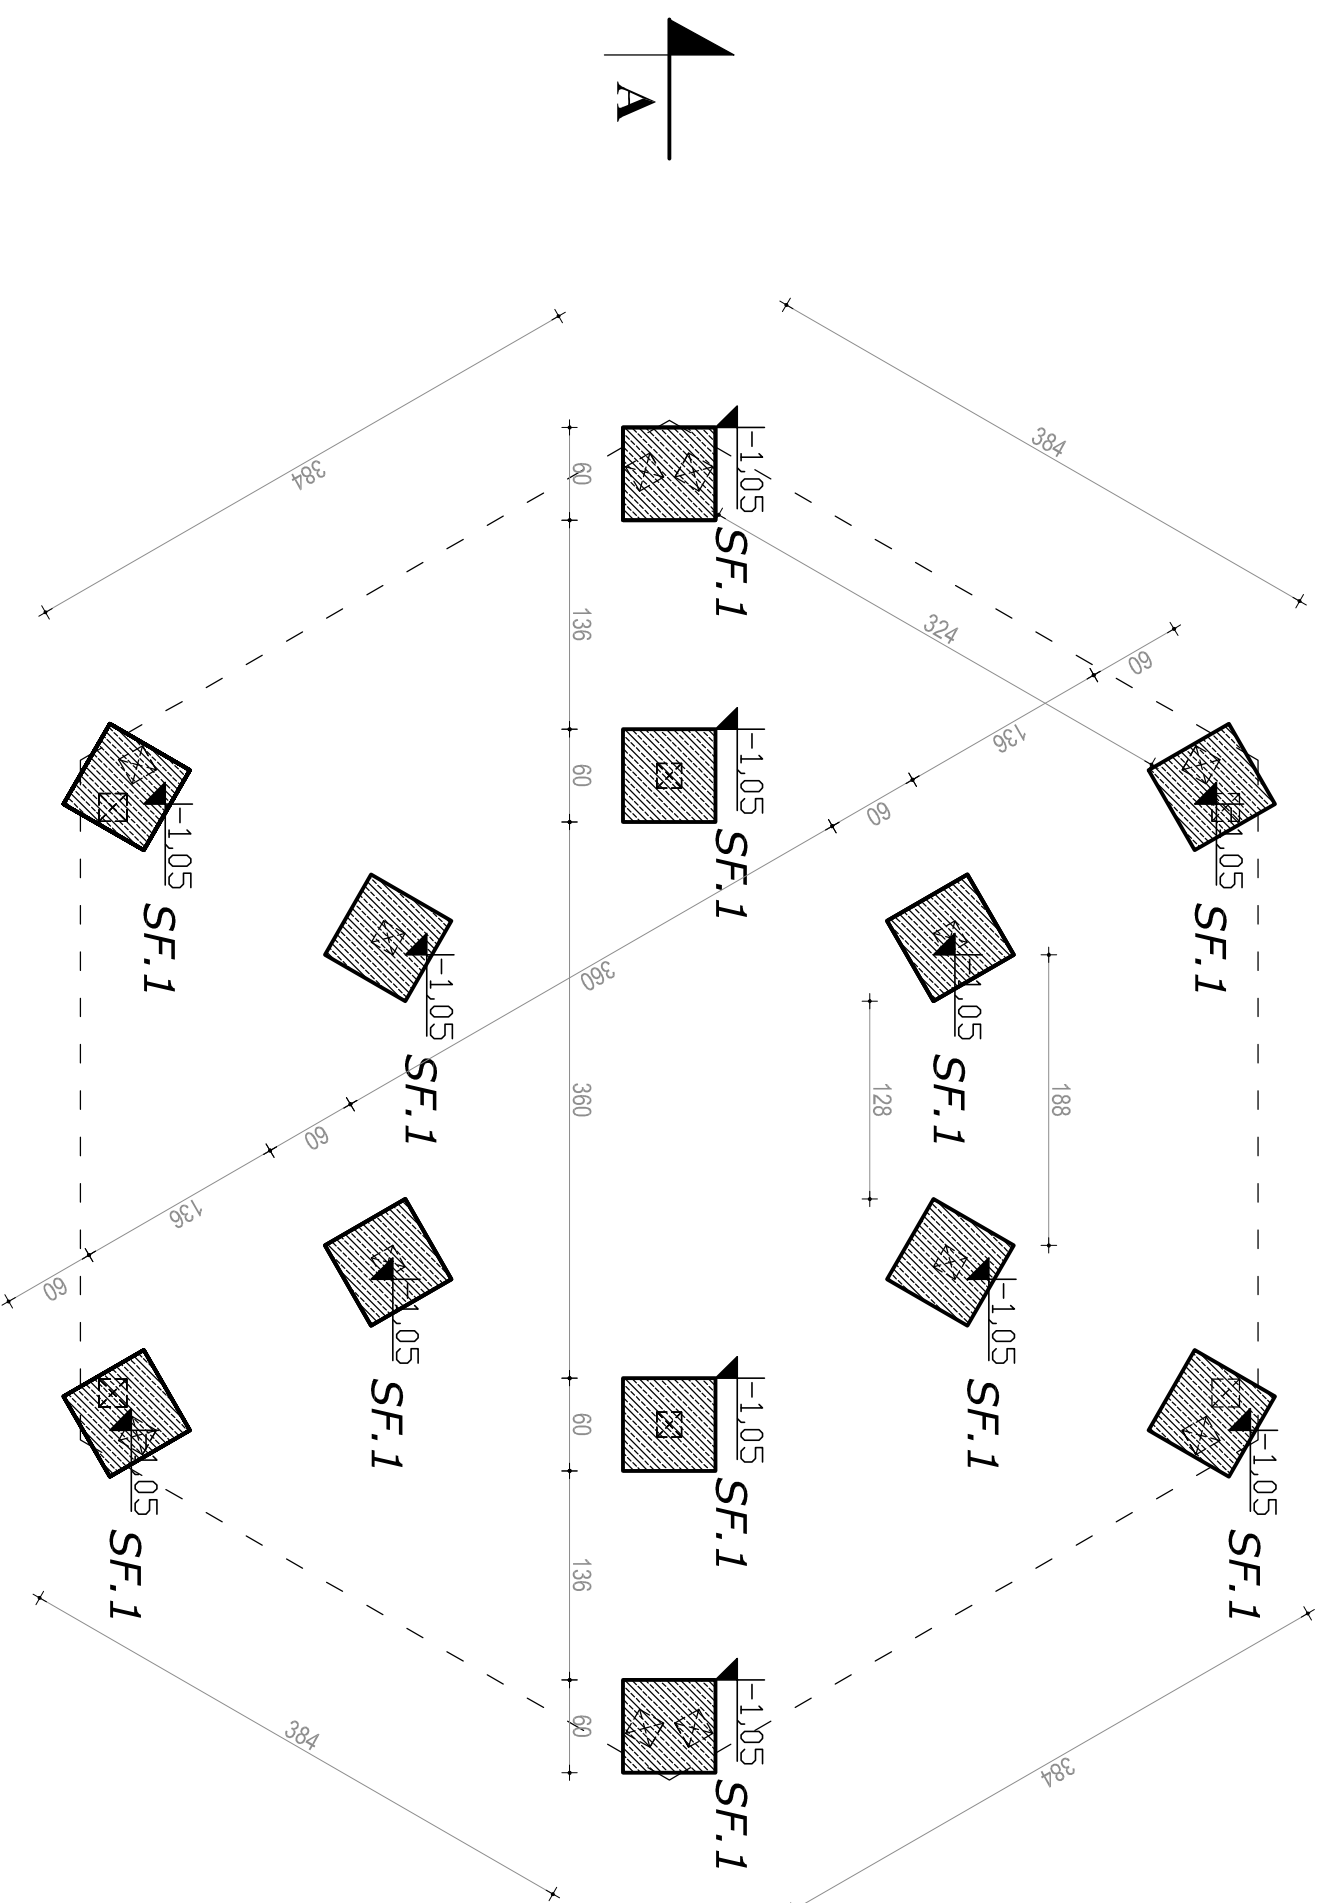

Beton B20
Stal zbr. 34GS
Otulina 50mm

Ława SF.1	stopa fundamentowa. 60x60x105cm. Zbr.gł.: #12, zbrojenie krzyżowo co 10cm
-----------	--

1. WSZYSTKIE WYMIARY SPRAWDZIĆ NA BUDOWIE
2. W RAZIE STWIERDZENIA INNYCH NIŻ ZAŁOŻONYCH W PROJEKCIE WARUNKÓW MIEJSCOWYCH, NALEŻY KONTAKTOWAĆ SIĘ Z PROJEKTANTEM !

Nazwa obiektu:	BUDOWA WIATY REKREACYJNEJ - GRILLOWEJ	STADIUM DOKUMENTACJI
Lokalizacja:	SKOROSZYCE, UL. PARKOWA DZ. NR 4 / 14.	PROJEKT BUDOWLANY
Temat:	RZUT FUNDAMENTÓW	BRANŻA: ARCHITEKTURA
PROJEKTANT:	Inż. Kazimierz Mróz upr. nr 17/74/Op	DATA: 15.12.2015 SKALA RYS. NUMER RYS.
	Inż.arch. SŁAWOMIR MROZEK tel. 693415439	1:50 1K