


# RZUT DACHU

## skala 1:50

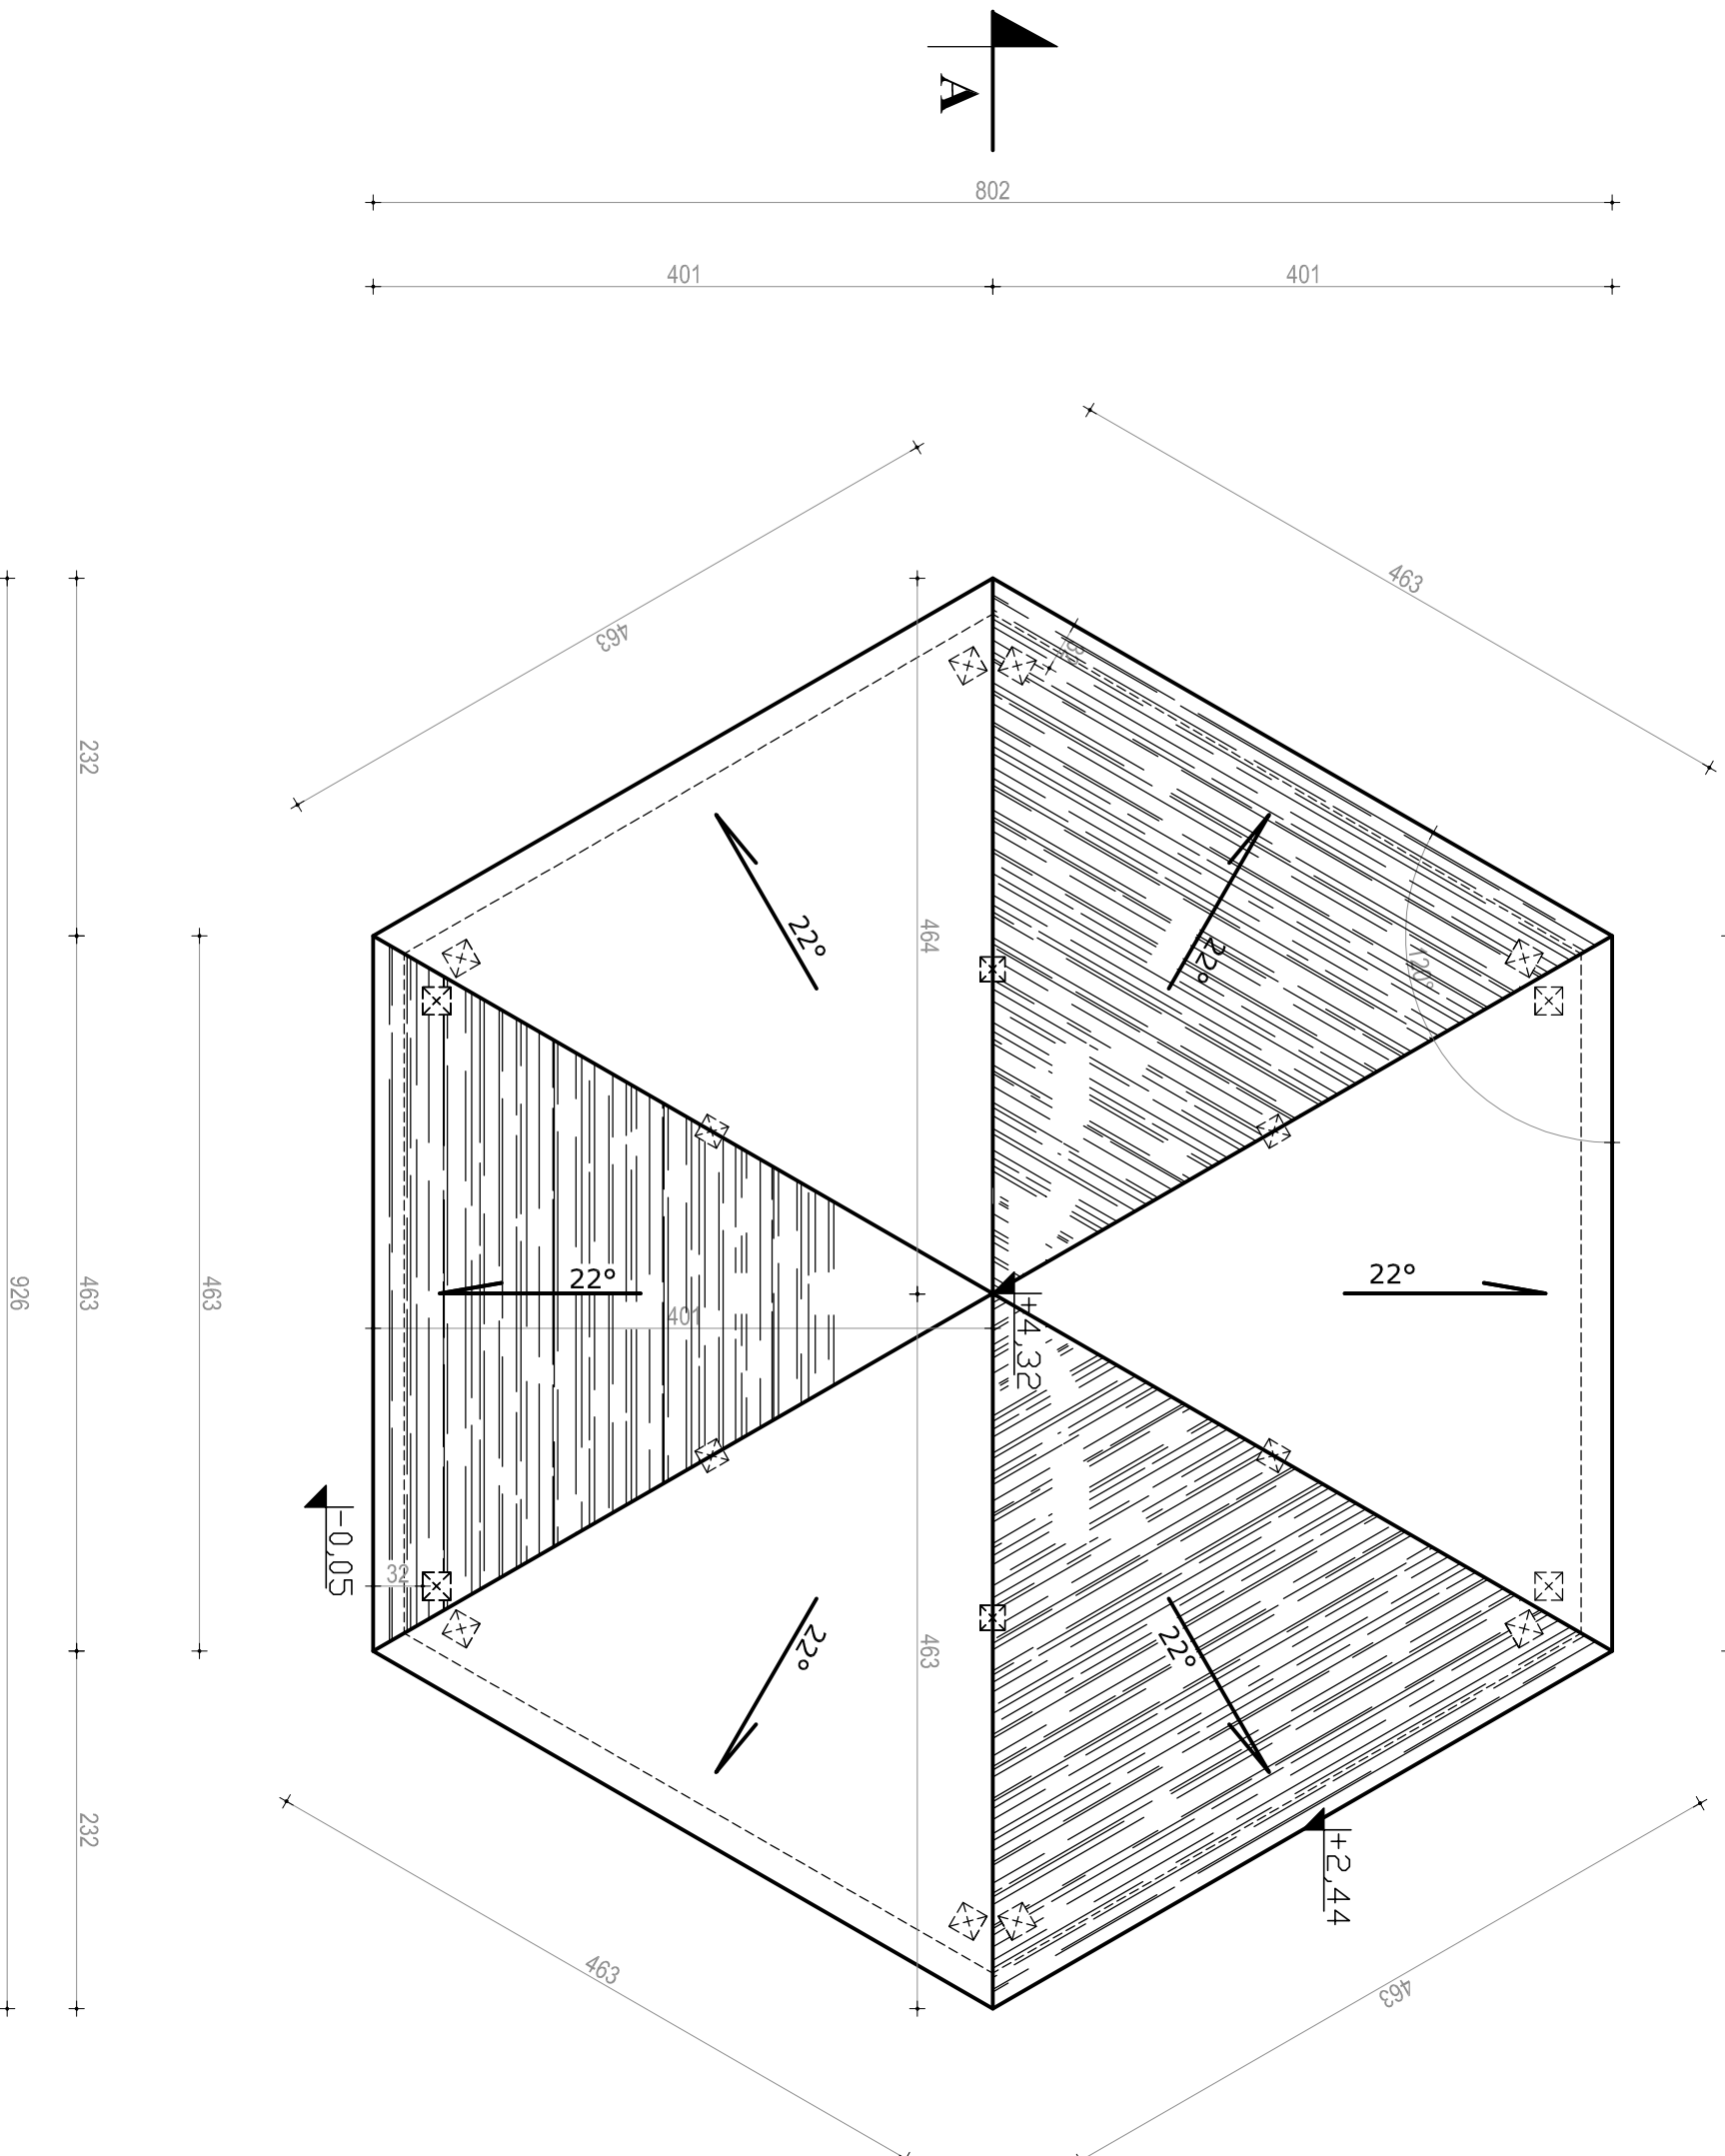

1. WSZYSTKIE WYMIARY SPRAWDZIĆ NA BUDOWIE  
2. W RAZIE STWIERDZENIA INNYCH NIŻ ZAŁOŻONYCH  
W PROJEKCIE WARUNKÓW MIEJSCOWYCH, NALEŻY  
KONTAKTOWAĆ SIĘ Z PROJEKTANTEM !

Nazwa obiektu: BUDOWA WIATY REKREACYJNEJ

Lokalizacja: SKOROSZYCE, UL. PARKOWA

Temat: RZUT DACHU

PROJEKTANT: Inż. Kazimierz Mróz

DATA: 15.12.2015

SKALA RYS. 1:50

NUMER RYS. 2A

Podpis: Inż. arch. SŁAWOMIR MROZEK  
tel. 693415439

STADIUM DOKUMENTACJI: PROJEKT BUDOWLANY  
BRANŻA: ARCHITEKTURA