


RZUT PARTERU

- FUNKCJA

skala 1: 50

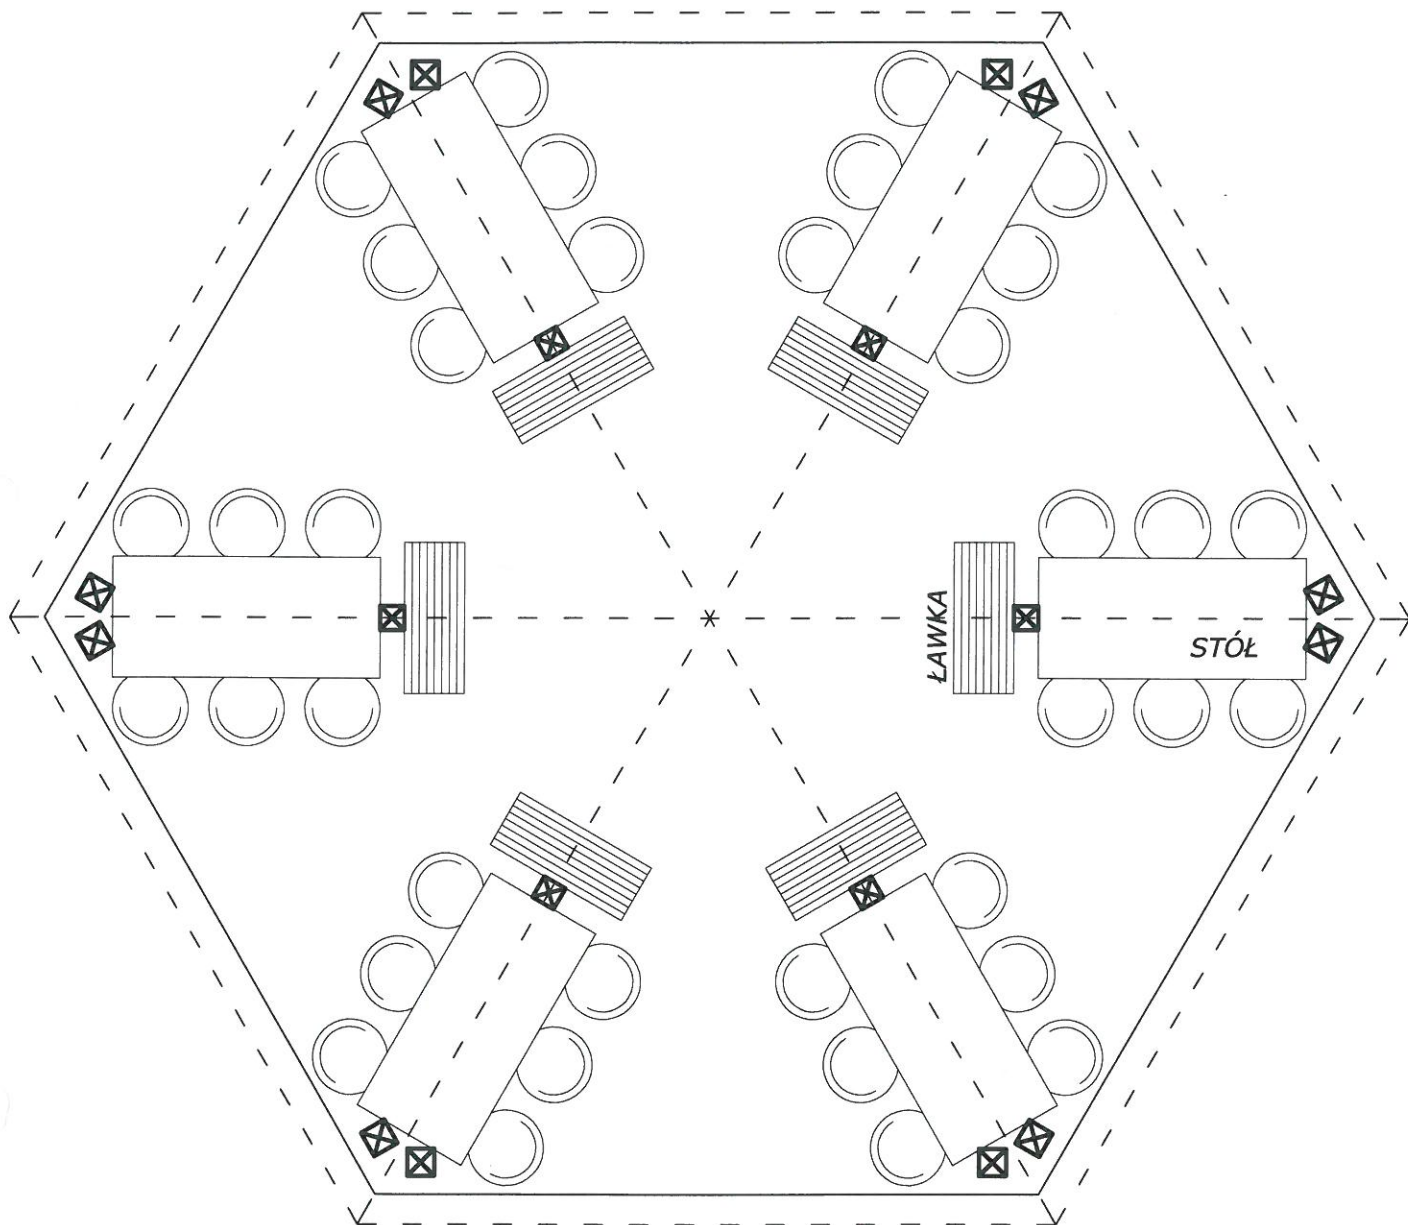

NAZWA POMIESZCZENIA	POSADZKA	POWIERZCHNIA
1 WIATA REKREACYJNA	ZWIR MINERALNY	48,60m ²
RAZEM 48,60m²		

Nazwa obiektu:	BUDOWA WIATY REKREACYJNEJ		
Lokalizacja:	SKOROSZYCE, UL. PARKOWA DZ. NR 4 / 14 .	STADIUM DOKUMENTACJI PROJEKT BUDOWLANY	
Temat:	RZUT PARTERU - FUNKCJA	BRANŻA: ARCHITEKTURA	
PROJEKTANT:	inż. Kazimierz Mróz upr. nr 17/74/Op	PODPIS 	DATA: 15.12.2015
	inż.arch. SŁAWOMIR MROZEK tel .693415439		SKALA RYS. 1:50