

MAPA DO CELÓW PROJEKTOWYCH SKALA 1:500

Woj:opolskie Powiat: nyski
Gmina:160709_2 Skoroszyce
Obręb 0003 Czarnolas
Krm.ewid. 2 działka: 156
Nr.ewid.zgł. GG-III.6640.1120.2017


Mapę sporządzono: Układ współrzędnych – "2000" Poziom odniesienia – "Kronsztadt"
Wykazane na niniejszej mapie granice nieruchomości nie zostały wyznaczone w terenie oraz nie zostały określone z wymaganą dokładnością pomiaru. Niniejsze mapy mogą służyć do projektowania budynków sytuowanych w odległości większej niż 4.0 m od granicy działki. Nie wyklucza się istnienia w terenie innych nie wykazanych na niniejszej mapie urządzeń podziemnych które nie były zgłoszone do inwentaryzacji. Mapa została wykonana bez ustalania służebności gruntowych.

Niniejszy dokument został opracowany w wyniku prac geodezyjnych i kartograficznych których rezultaty zawiera operat techniczny do zasobu PODGiK w Nysie – nr ewid. GG-III.6640.1120.2017

PROJEKT ZAGOSPODAROWANIA DZIAŁKI NR.156 1:500

OZNACZENIA

1	ISTNIEJĄCE WEJŚCIE DO BUDYNKU
2	PROJEKTOWANY GANEK
3	PODJAZD DLA NIEPEŁNOSPRAWNYCH
4	BUDYNEK ŚWIE TLICY

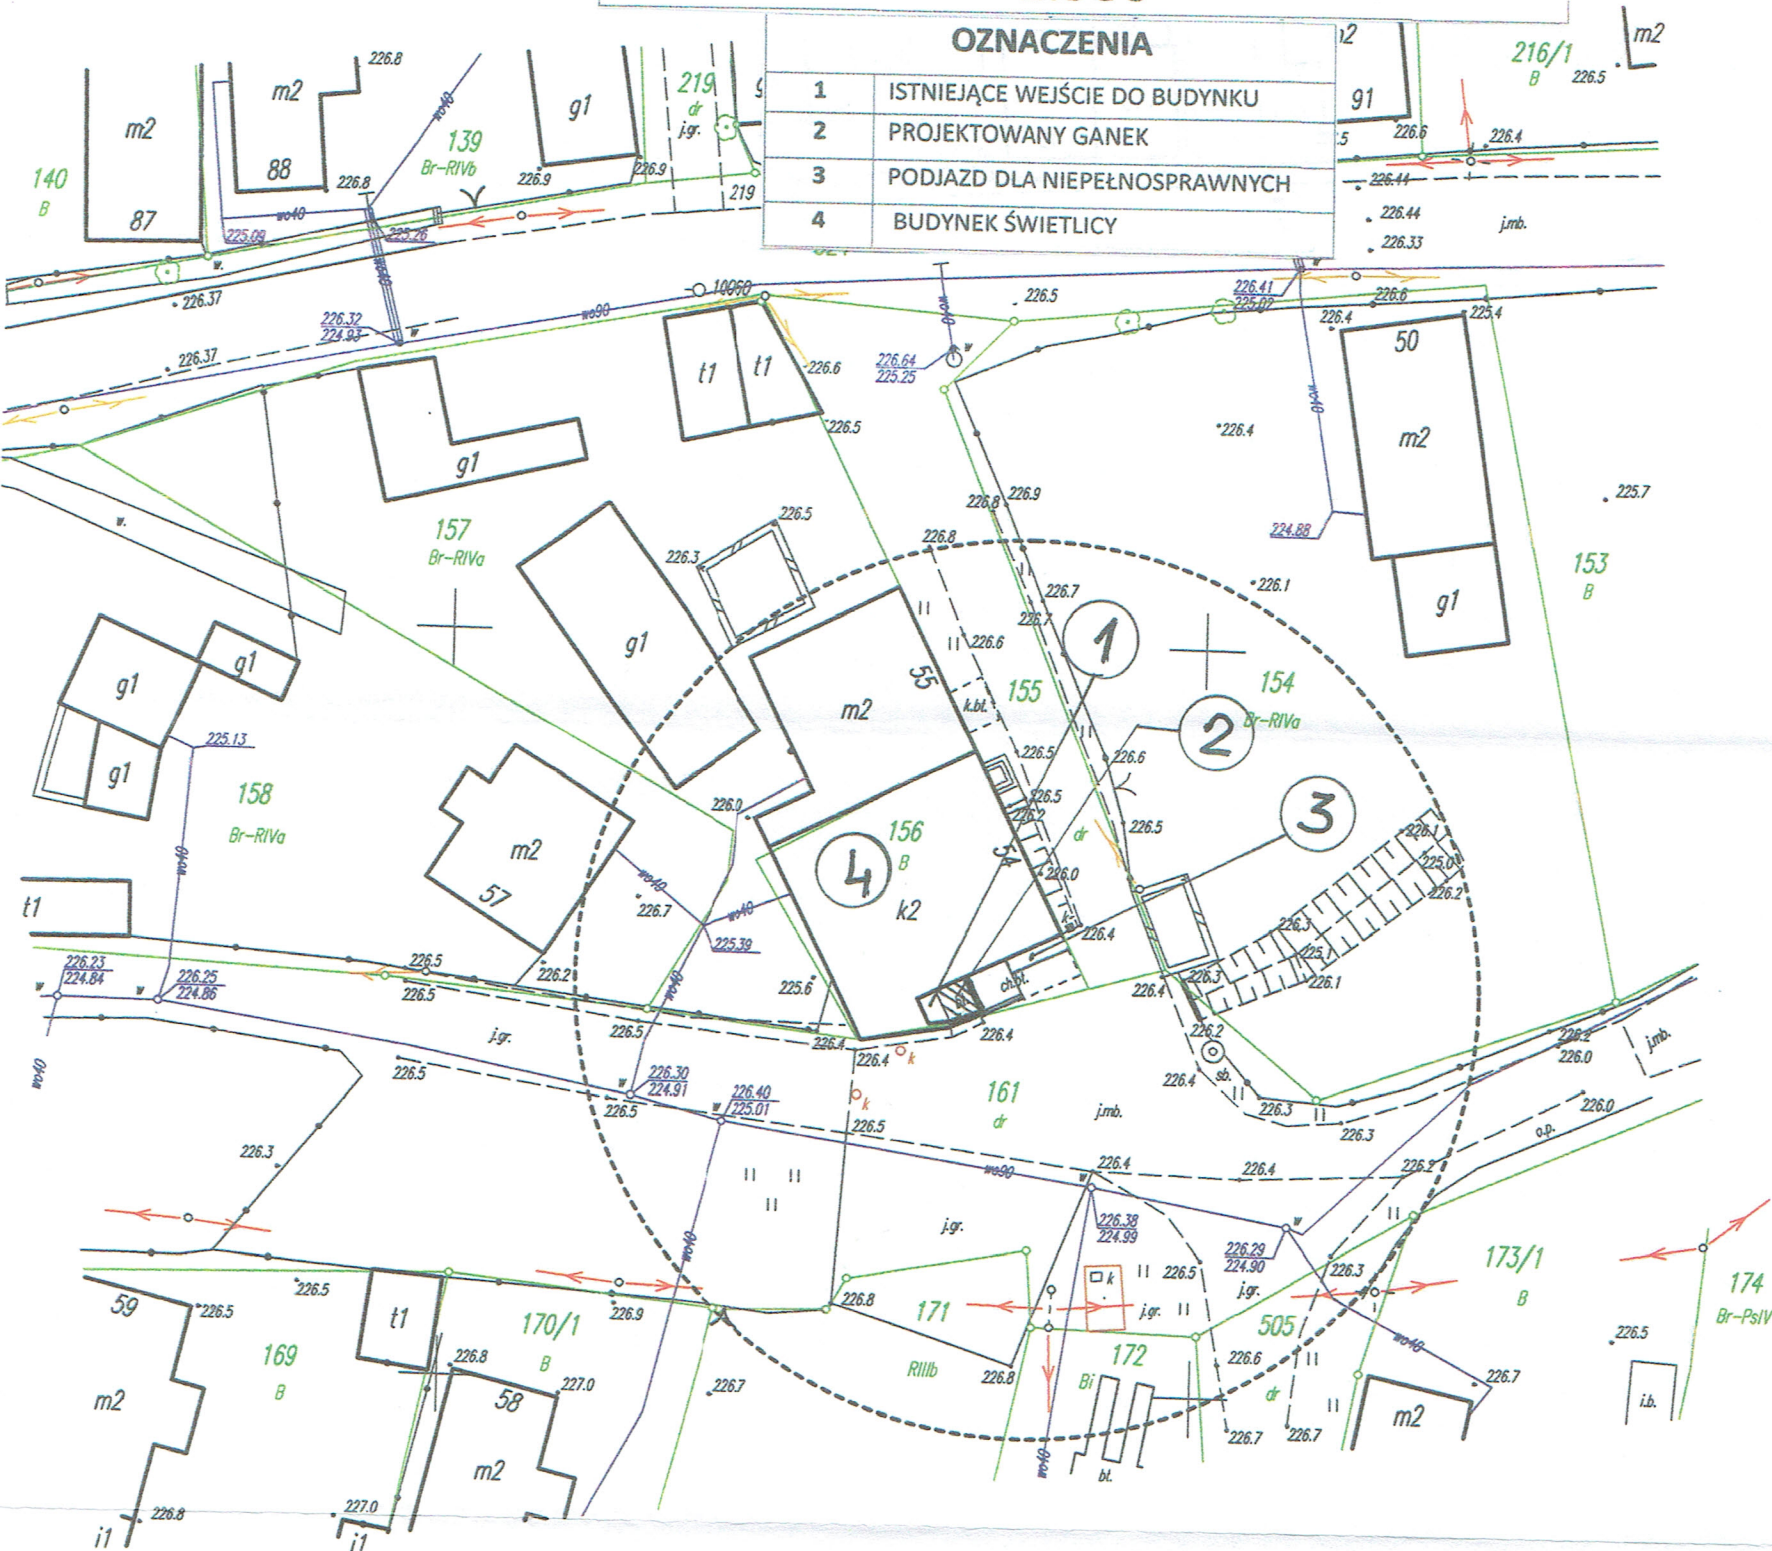

Zakres aktualizacji -----

Sporządził: 19.06.2017

"GEO-BIT"
PRZEDSIĘBIORSTWO GEODEZYJNE
Dariusz Chramęga
48-300 NYSA, ul. Armii Krajowej 25
REGON 531622609, NIP 753-153-48-73

GEODETA UPRAWNIONY
Dariusz Chramęga
zez. Nr 17194 pkt 1,2
REGON 531622609, NIP 753-153-48-73

INWESTOR	GMINA SKOROSZYCE	
ADRES	CZARNOLAS 54 DZ NR 156	
Projekt zagospodarowania terenu	mgr inż. Jacek Malach	23.06.2017