


KONCEPCJA ZAGOSPODAROWANIA

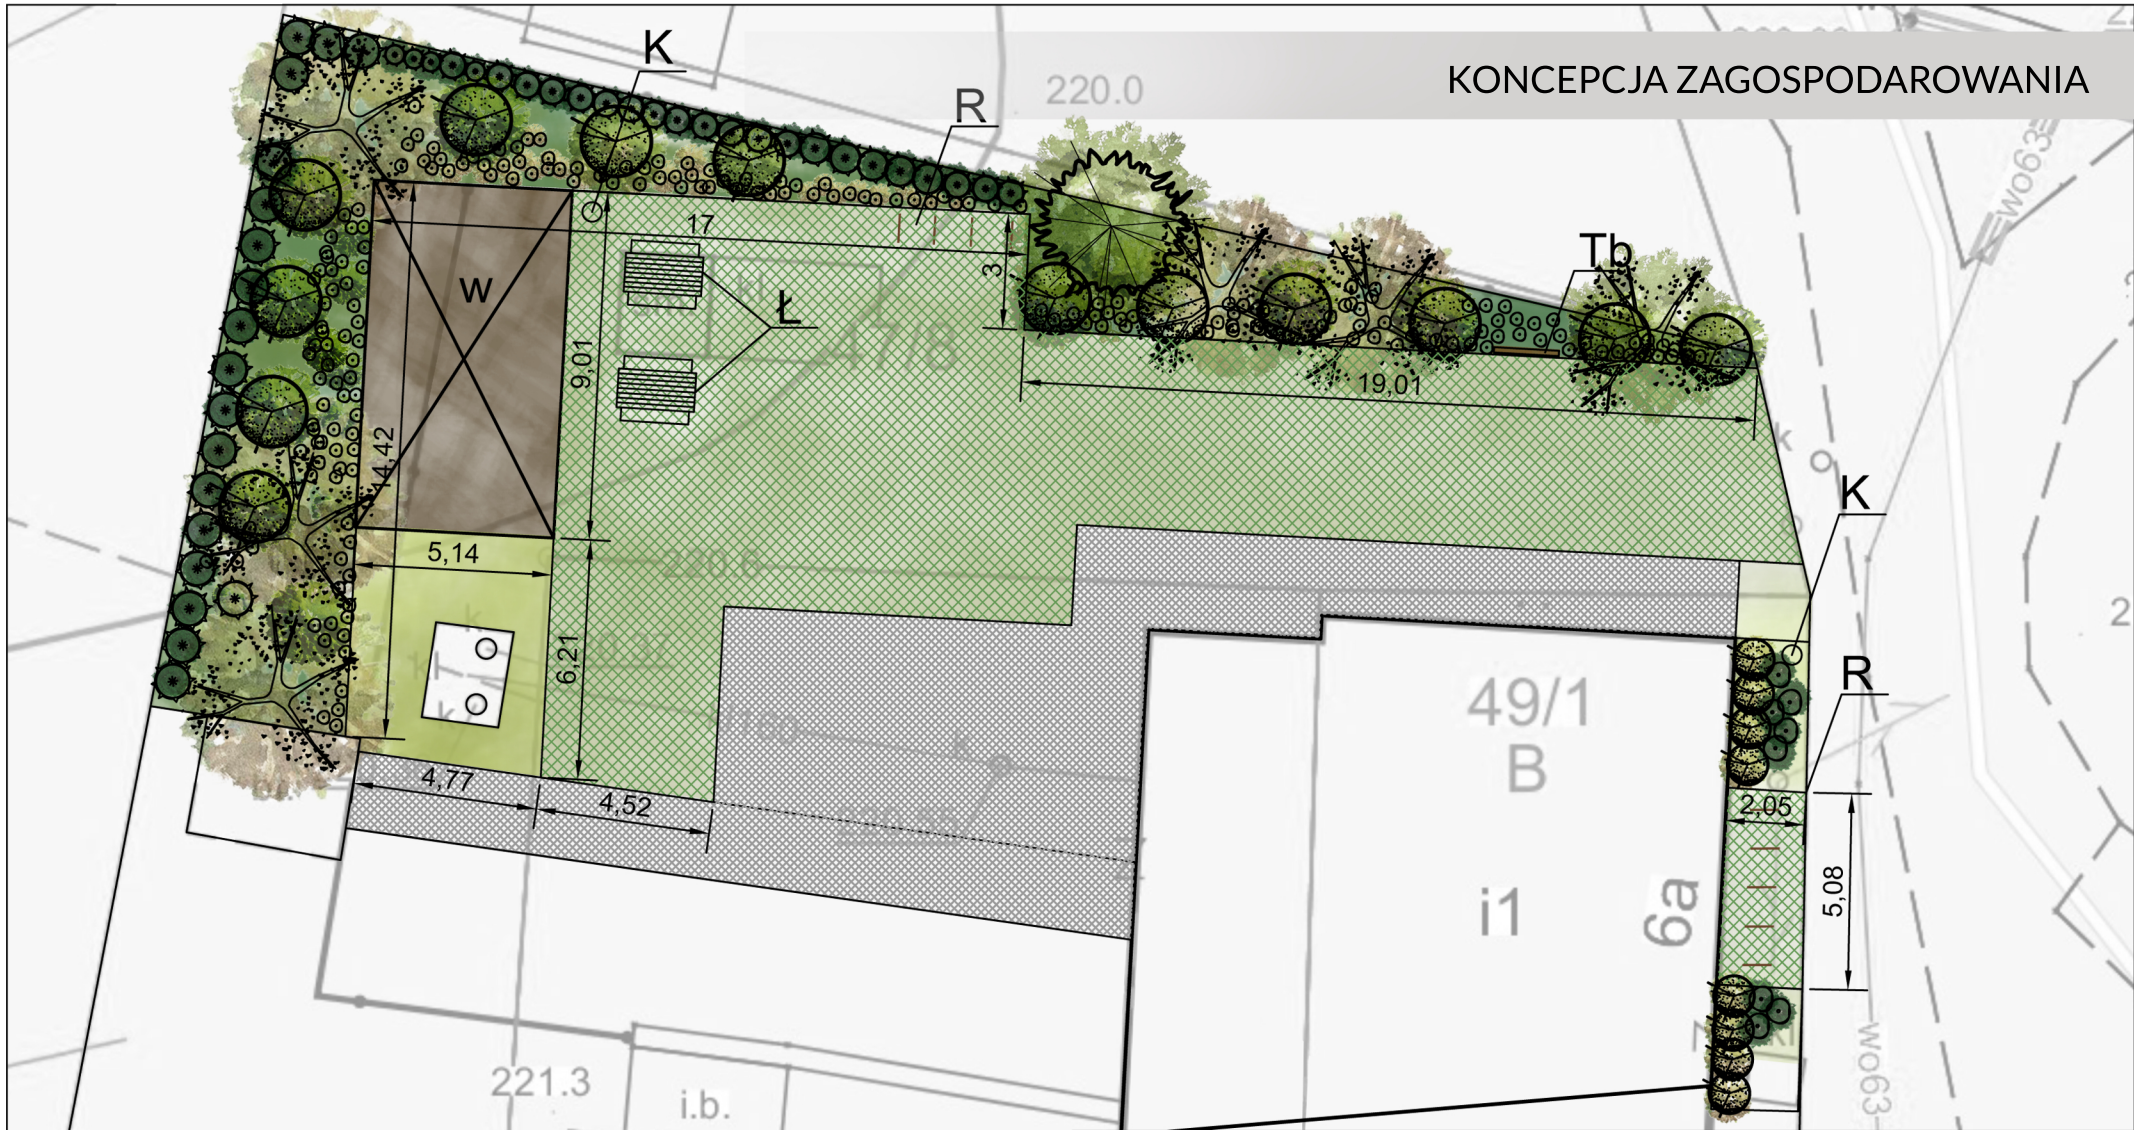

Powierzchnia płyt ażurowych - 261 m²
 Powierzchnia rabat - 161 m²
 I.D.
 Powierzchnia utwardzona pod wiatą - 45 m²

LEGENDA	
	Ławostół
	Kosz na śmieci
	Stojak na rowery
	Tablica informacyjna
	Wiatka grillowa
	Proj. nawierzchnia z płyt ażurowych
	Drzewa
	Krzewy ozdobne
	Nasadzenia bylinowe

Jednostka projektowa:		A&K Studio Pracowania Architektury Krajobrazu Alina Sanowska ul. Róży Wiatrów 2, 48-385 Otmuchów	
Inwestor:		GMINA SKOROSZYCE Ul. Powstańców Śląskich 17, 48-320 Skoroszyce	
Temat:		ZAGOSPODAROWANIA TERENU WOKÓŁ BUDYNKU WE WSI MROCKOWA, ZNAJDUJĄCEGO SIĘ NA DZIAŁCE NR 47/4 ORAZ NA CZĘŚCI DZIAŁKI NR 47/8.	
Adres:		Mrockowa Działka nr 47/8 oraz 47/4, obręb Mrockowa	
Branża	Imię i nazwisko	Podpis	
Architektura krajobrazu	mgr inż. arch. krajobrazu Alina Sanowska		Data 02.2021
Nazwa rysunku:	KONCEPCJA ZAGOSPODAROWANIA		Nr rys. 1 Skala 1:200