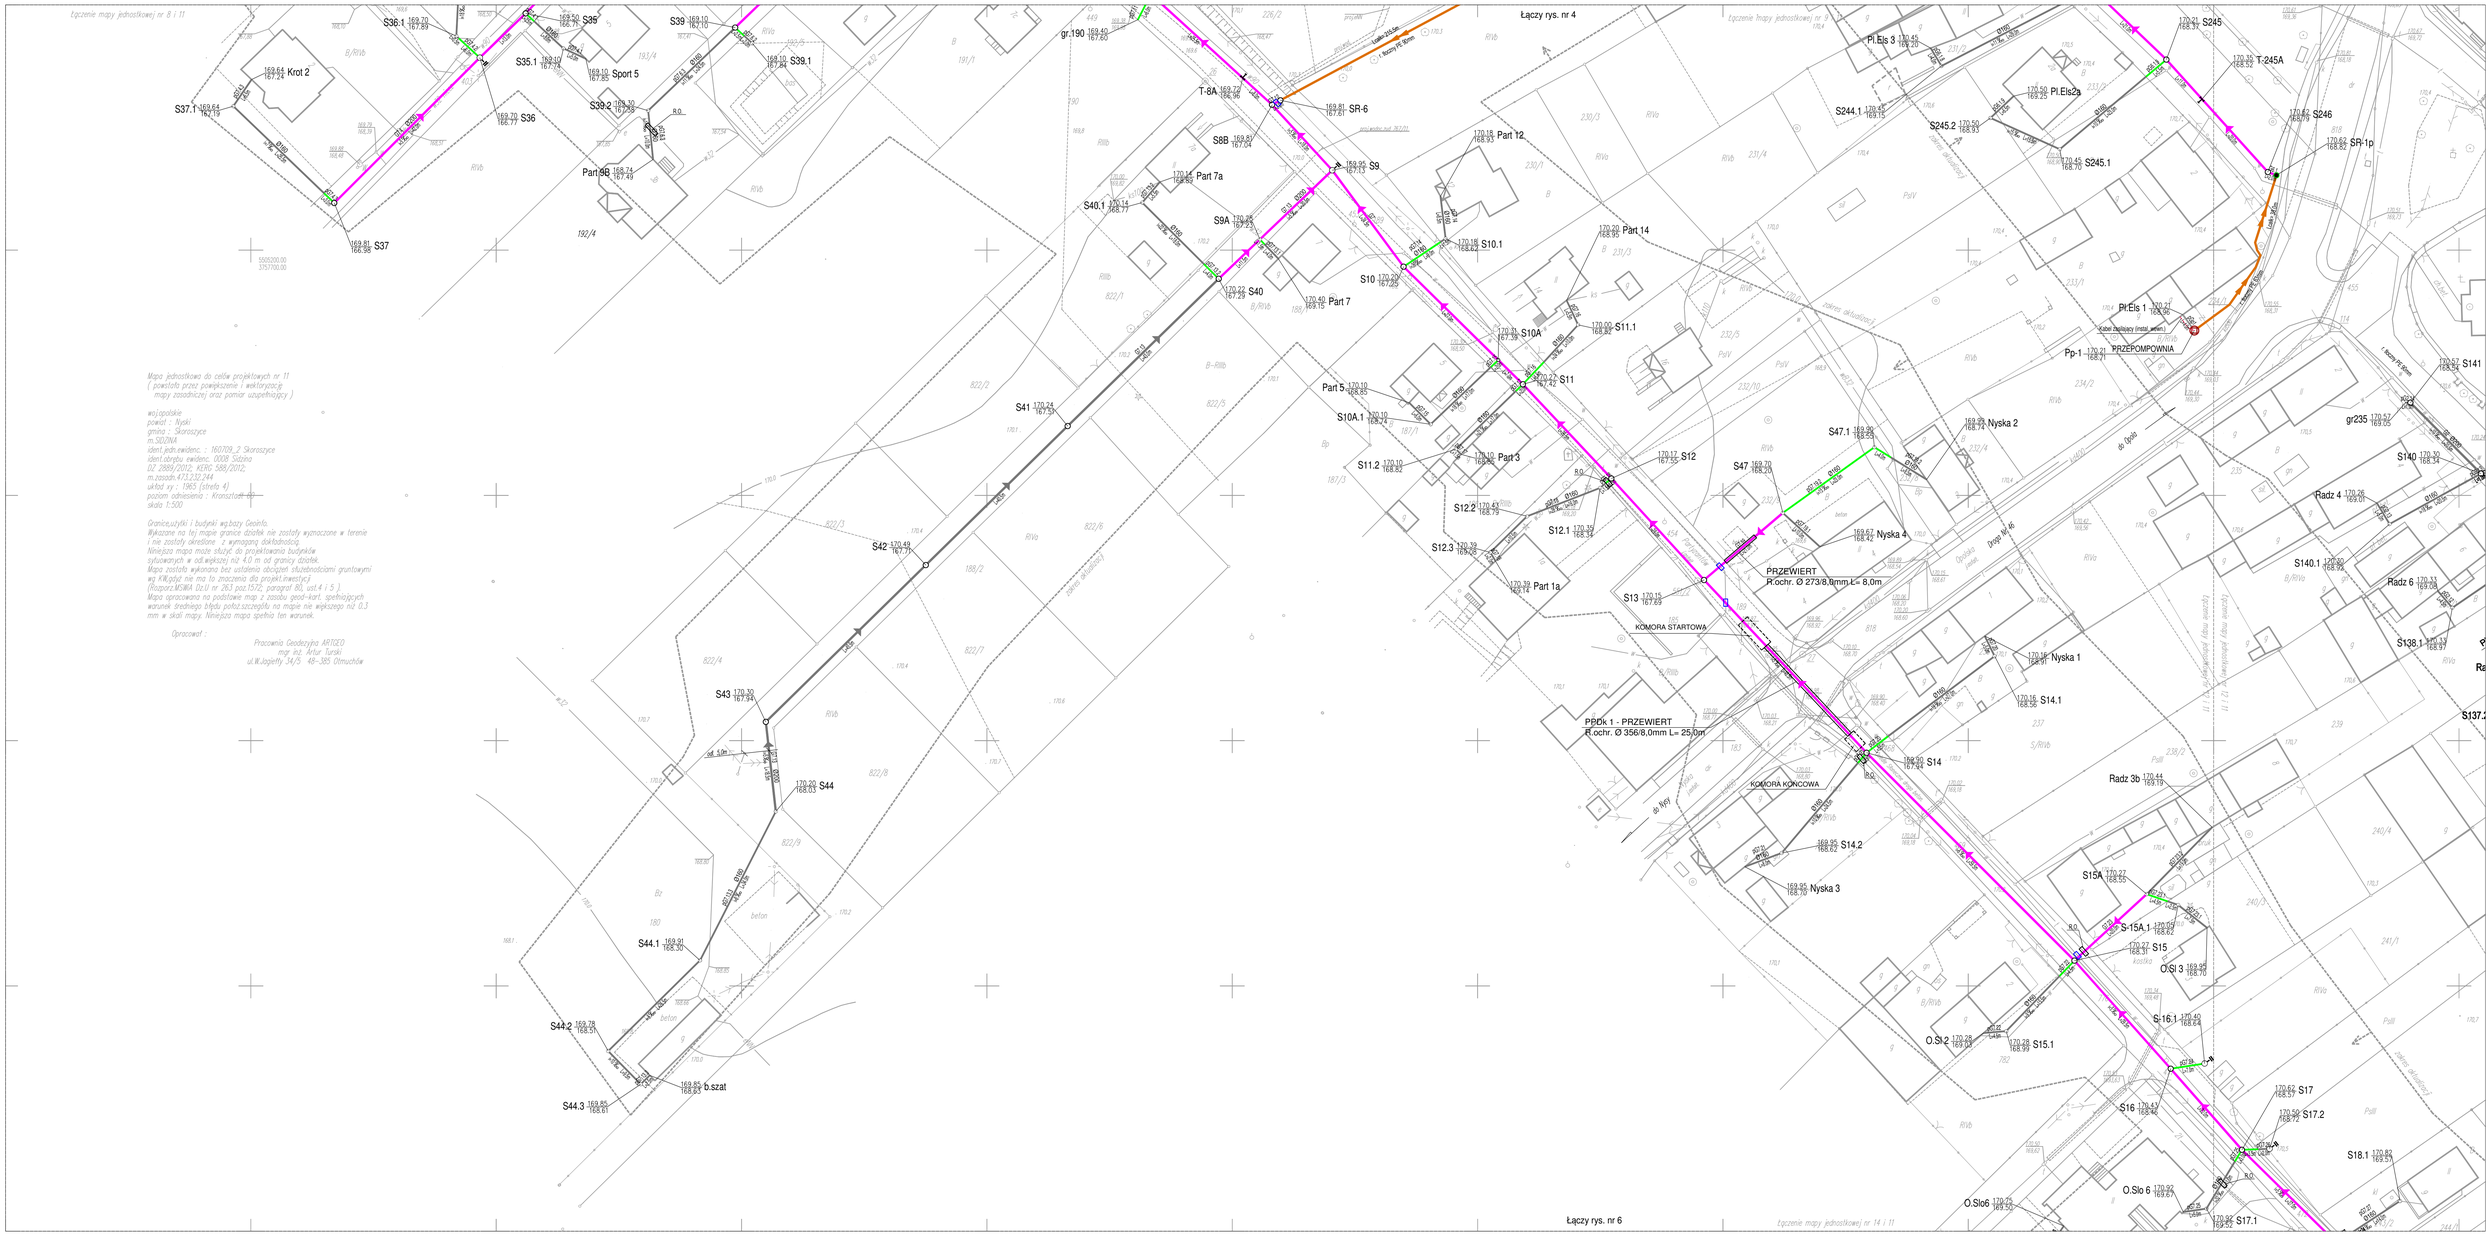

LEGENDA:

- kanały sanitarne grawitacyjne
- przyłącza kanalizacyjne
- rurociągi tłoczne
- przepompownie ścieków
- stacja płucząca
- studnie rewizyjne
- studnie z zestawem płuczącym
- rury ochronne (przewiertowe/osłonowe)
- ZK+P z szafą sterowania i kablem zasil.

BUDOWA KANALIZACJI SANITARNEJ DO MIEJSCOWOŚCI SIDZINA I GIEŁCZYCE W GMINIE SKOROSZYCE - ETAP I - MIEJSCOWOŚĆ GIEŁCZYCE I SIDZINA (CZĘŚĆ DRUGA) WRAZ Z BUDOWĄ WODOCIĄGU DO PRZYSIÓŁKA SOŁECTWA STARY GRODKÓW

PLAN SYTUACYJNY DLA ZAKRESU ETAPU I
m.SIDZINA

SKALA 1:500

RYS. NR 5