


WIDOK B.

WIDOK D.

WIDOKI ŚCIAN

URZĄD STANU CYWILNEGO

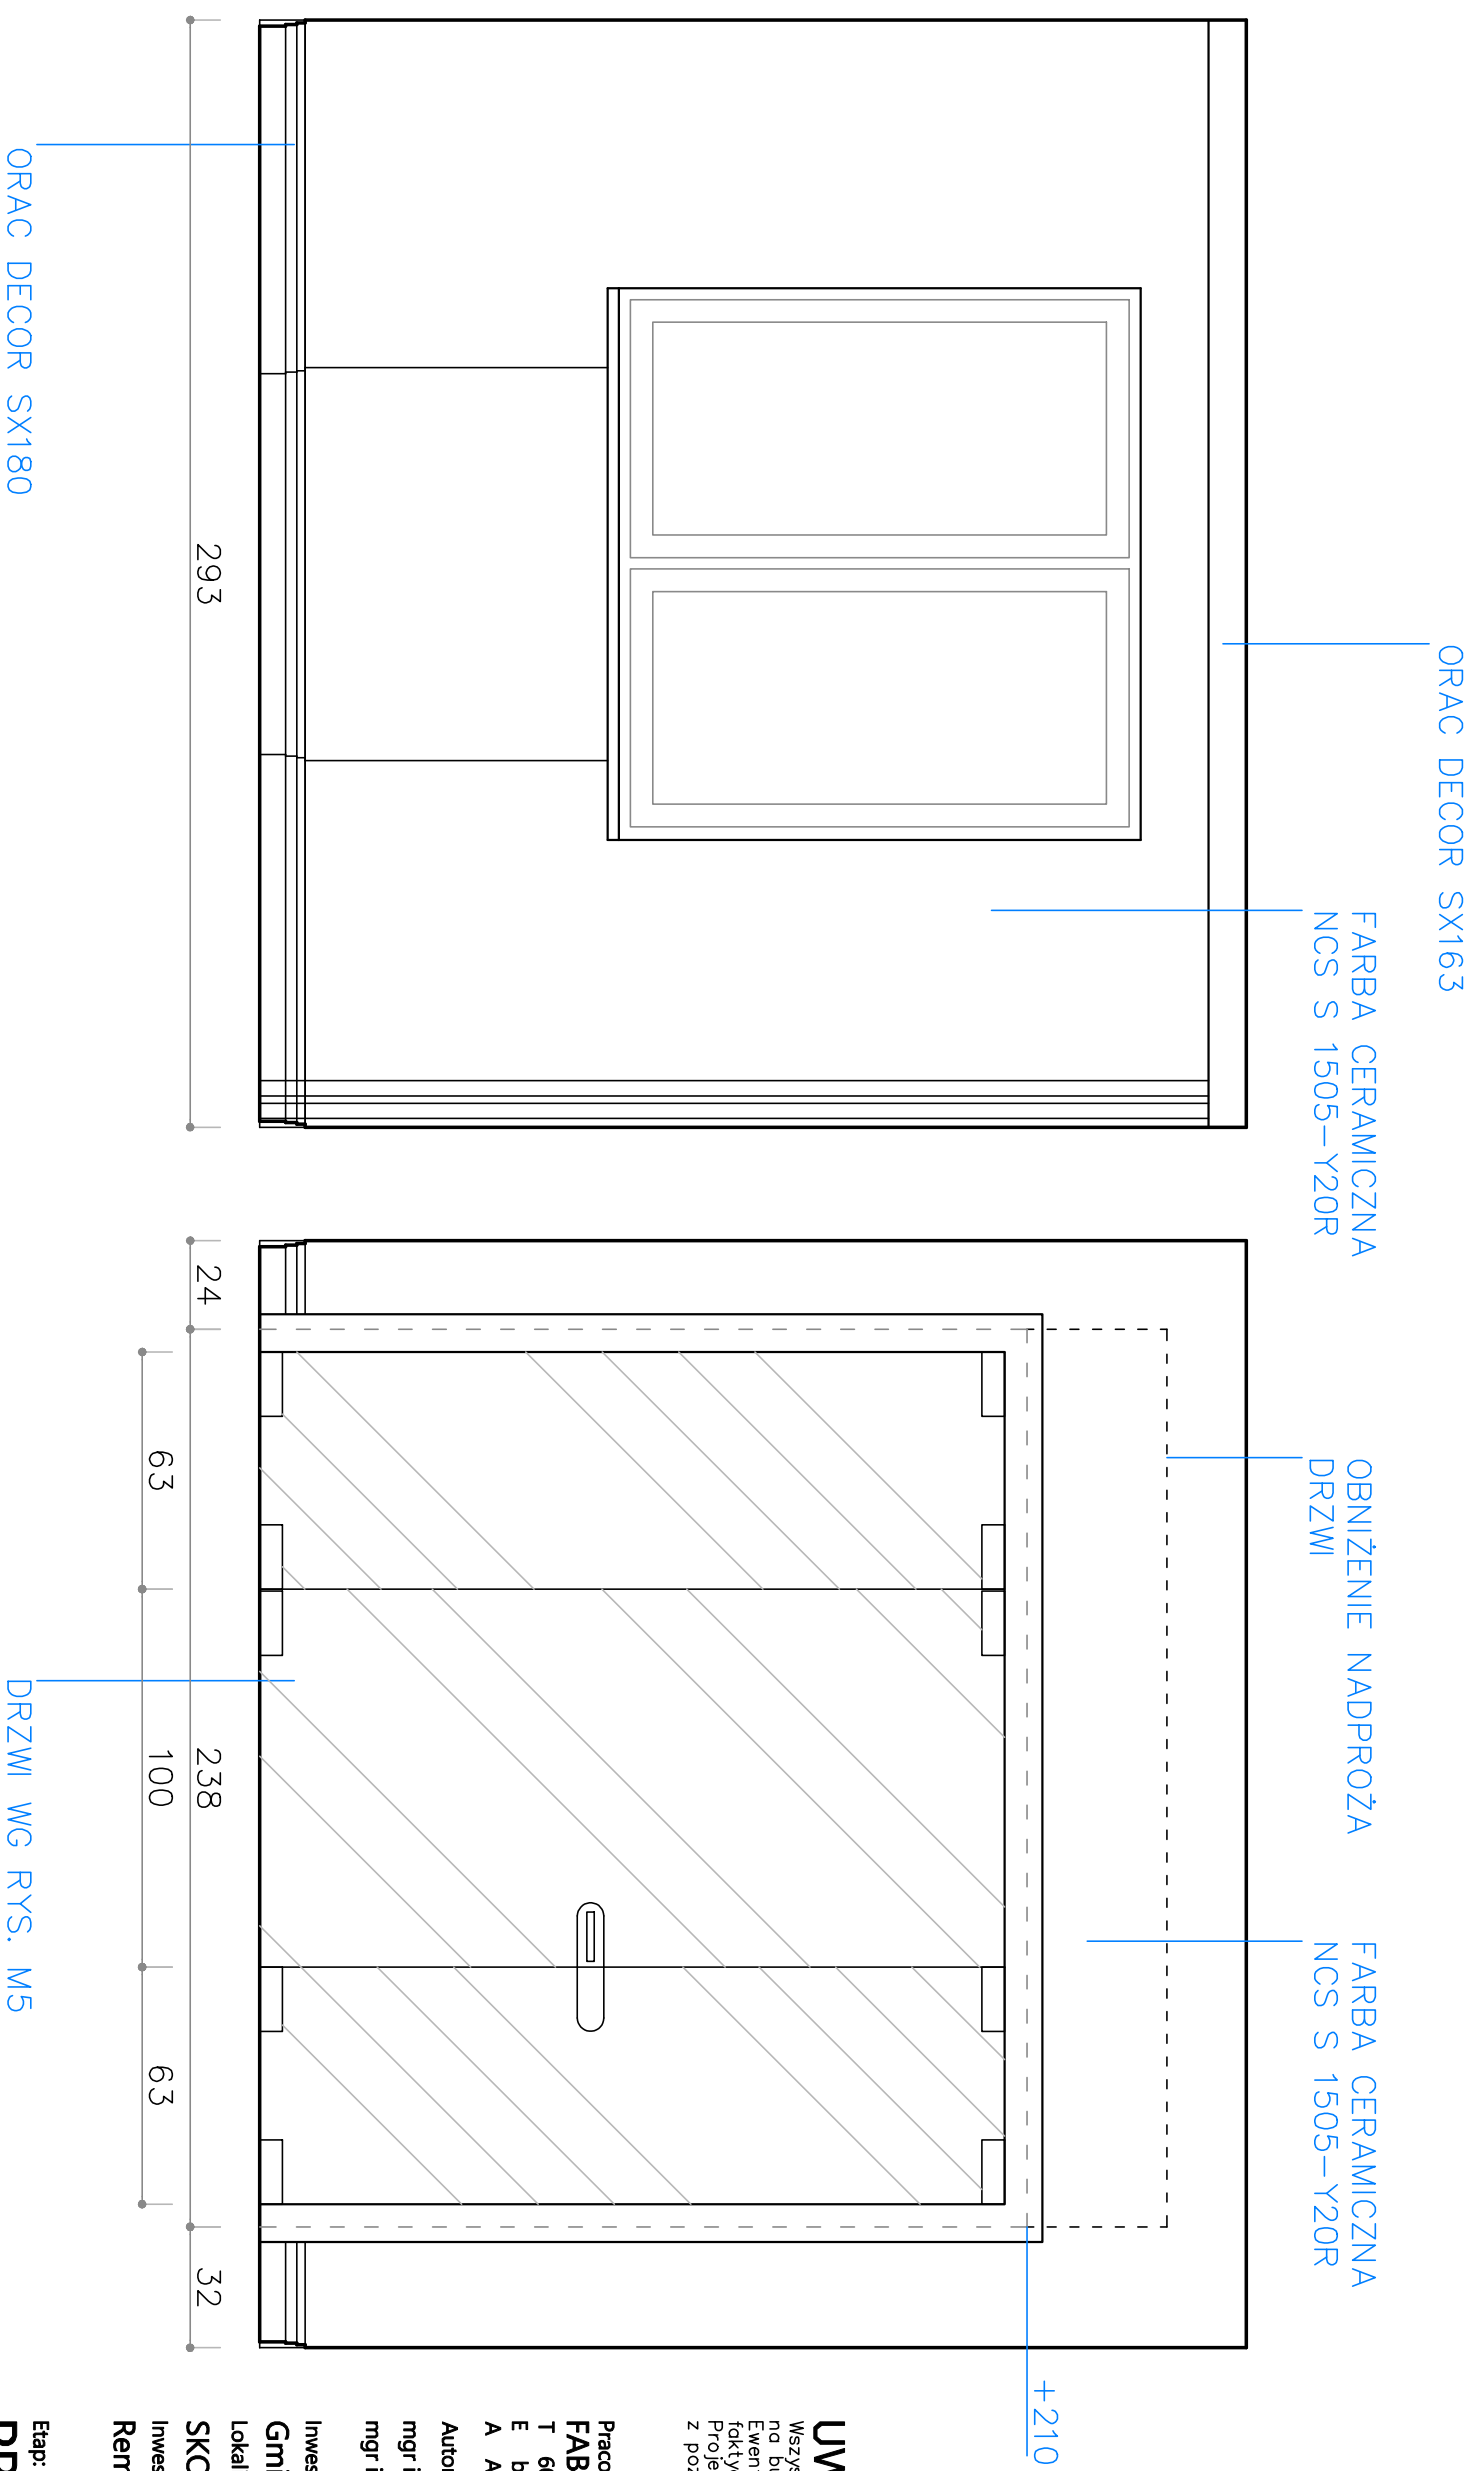

UWAGA

Ściany, sufit, wszystkie elementy sztukaterii (listwy przypodłogowe, ścienne i sufitowe) malowane farbą ceramiczną w kolorze NCS S 1505-Y20R.

Panele ściennie Orac Decor W107 Zigzag malowane farbą ceramiczną w kolorze NCS S 4030-R.

UWAGA

Wszystkie wymiary należy zweryfikować na budowie lub miejscu montażu. Ewentualne niezgodności wynikające ze stanu faktycznego należy uzgodnić z Projektantem. Projekt należy rozpatrywać łącznie z pozostałymi projektami branżowymi.

Pracownia:

FABRYK-ART Agata Ferenc

T 604 594 856 / 515 295 080

E biuro@fabryk-art.com.pl

A Aleja Przyjaźni 59M/1, 45-572 Opole

Autorzy:

mgr inż. **Agata FERENC**

mgr inż. **Maciej FERENC**

Inwestor:

Gmina Skoroszyce

Lokalizacja inwestycji:

SKOROSZYCE, ul. Powstańców Śl. 17

Inwestycja:

Remont sal Urzędu Stanu Cywilnego

Etap:

PROJEKT WNĘTRZ

Rysunek:

WIDOKI ŚCIAN

Data opracowania:

25 LISTOPADA 2021

Numer rysunku:

W_11

