



WIDOKI ŚCIAN

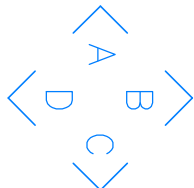

GŁOŚNIK MONTOWANY NA ŚCIANIE
H 165cm

PASEK LEDOWY, L 10,20 m
MONTAŻ W LISTWY SUFITOWEJ WG RYS. W2

GŁOŚNIK MONTOWANY
NA ŚCIANIE, H 165cm

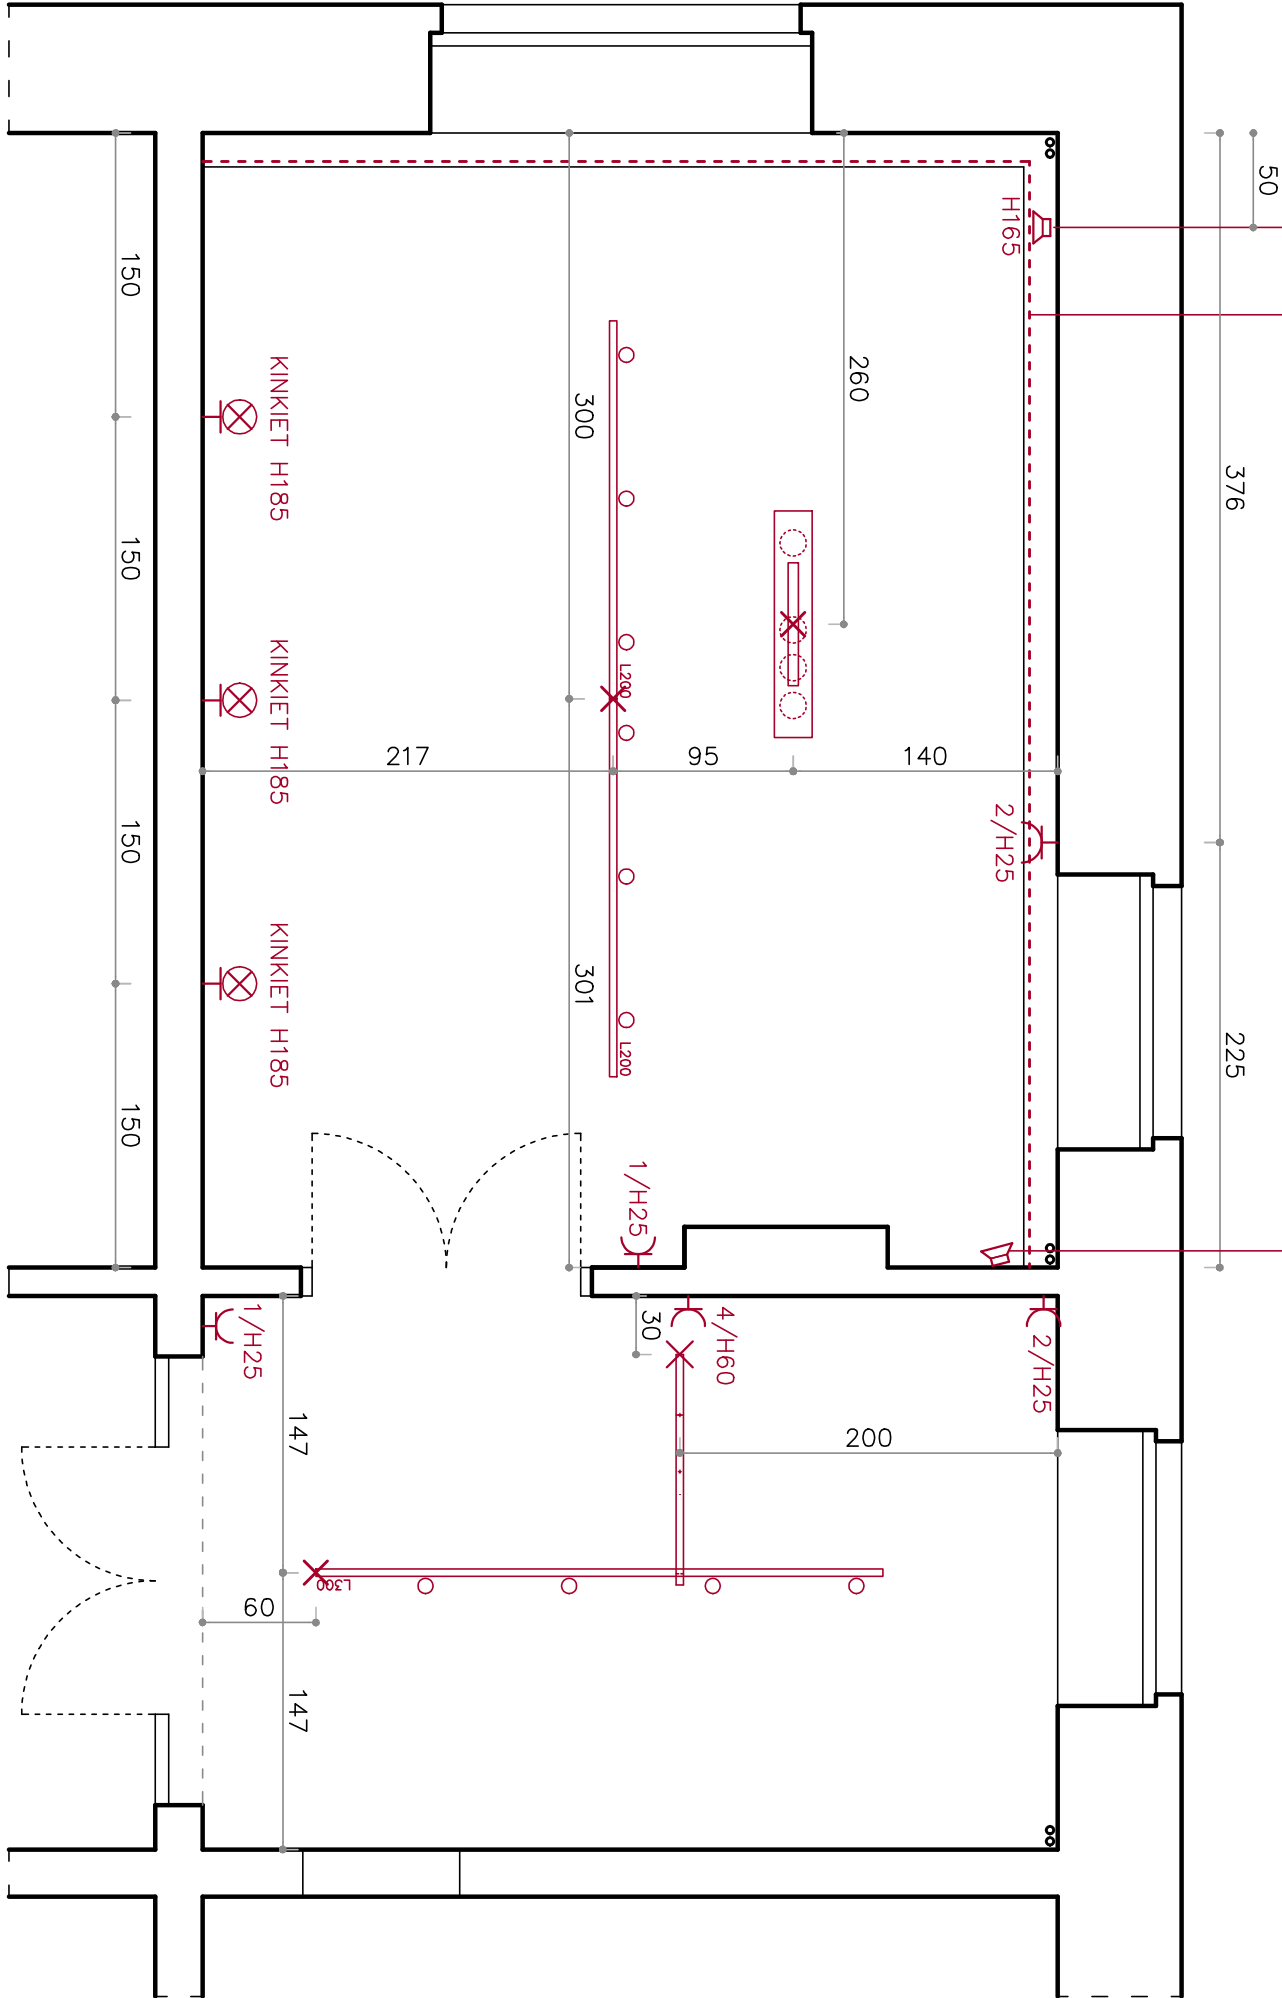

UWAGA

Wszystkie wymiary należy zweryfikować na budowie lub miejscu montażu. Ewentualne niezgodności wynikające ze stanu faktycznego należy uzgodnić z Projektantem. Projekt należy rozpatrywać łącznie z pozostałymi projektami branżowymi.

Pracownia:

FABRYK-ART Agata Ferenc

T 604 594 856 / 515 295 080

E biuro@fabryk-art.com.pl

A Aleja Przyjaźni 59M/1, 45-572 Opole

Autorzy:

mgr inż. Agata FERENC

mgr inż. Maciej FERENC

Inwestor:

Gmina Skoroszyce

Lokalizacja inwestycji:

SKOROSZYCE, ul. Powstańców Śl. 17

Inwestycja:

Remont sal Urzędu Stanu Cywilnego

Etap:

PROJEKT WNĘTRZ

Rysunek:

RZUT INSTALACJI ELEKTRYCZNEJ

Data opracowania:

25 LISTOPADA 2021

Numer rysunku:

W_4

