


ELEWACJA

skala 1: 50

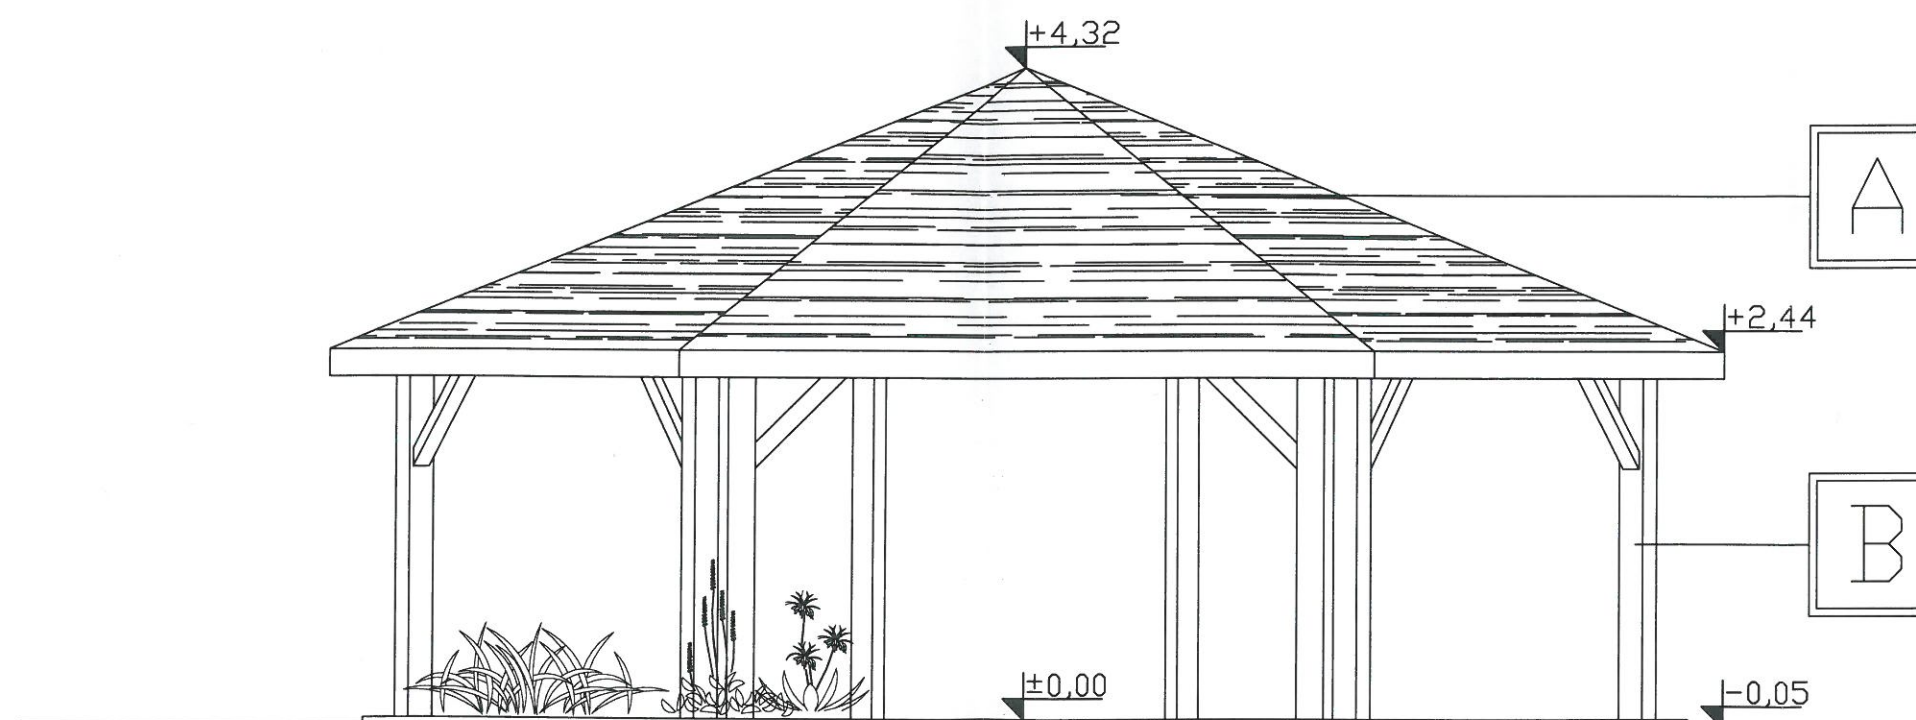

Opolski Wojewódzki Konserwator Zabytków
 opiniuje/uzgadnia.....
 jako załącznik do pisma/postanowienia/rozporządzenia.....
 projekt budowlany/program konserwatorski/dokumentacja.....
 znak sprawy:
 Opole, dnia
 *niepotrzebne skreślić

mgr inż. Piotr Mielnik
 OPOLSKI WOJEWÓDZKI KONSERWATOR ZABYTKÓW

A

POKRYCIE DACHU , PAPA BITUMICZNA DACHÓWKO PODOBNA

B

ELEMENTY DREWNIANE

1. WSZYSTKIE WYMIARY SPRAWDZIĆ NA BUDOWIE
 2. W RAZIE STWIERDZENIA INNYCH NIŻ ZAŁOŻONYCH
 W PROJEKcie WARUNKÓW MIEJSCOWYCH, NALEŻY
 KONTAKTOWAĆ SIĘ Z PROJEKTANTEM !

Nazwa obiektu:	BUDOWA WIATY REKREACYJNEJ		
Lokalizacja:	SKOROSZYCE, UL. PARKOWA DZ. NR 4 / 14 .	STADIUM DOKUMENTACJI PROJEKT BUDOWLANY	
Temat:	ELEWACJA	BRANŻA: ARCHITEKTURA	
PROJEKTANT:	inż. Kazimierz Mróz upr. nr 17/74/Op	PODPIS	DATA: 15.12.2015
	inż.arch. SŁAWOMIR MROZEK tel .693415439		SKALA RYS. NUMER RYS.
		1:50	4A