


**ELEWACJA 2**  
**skala 1 : 50**

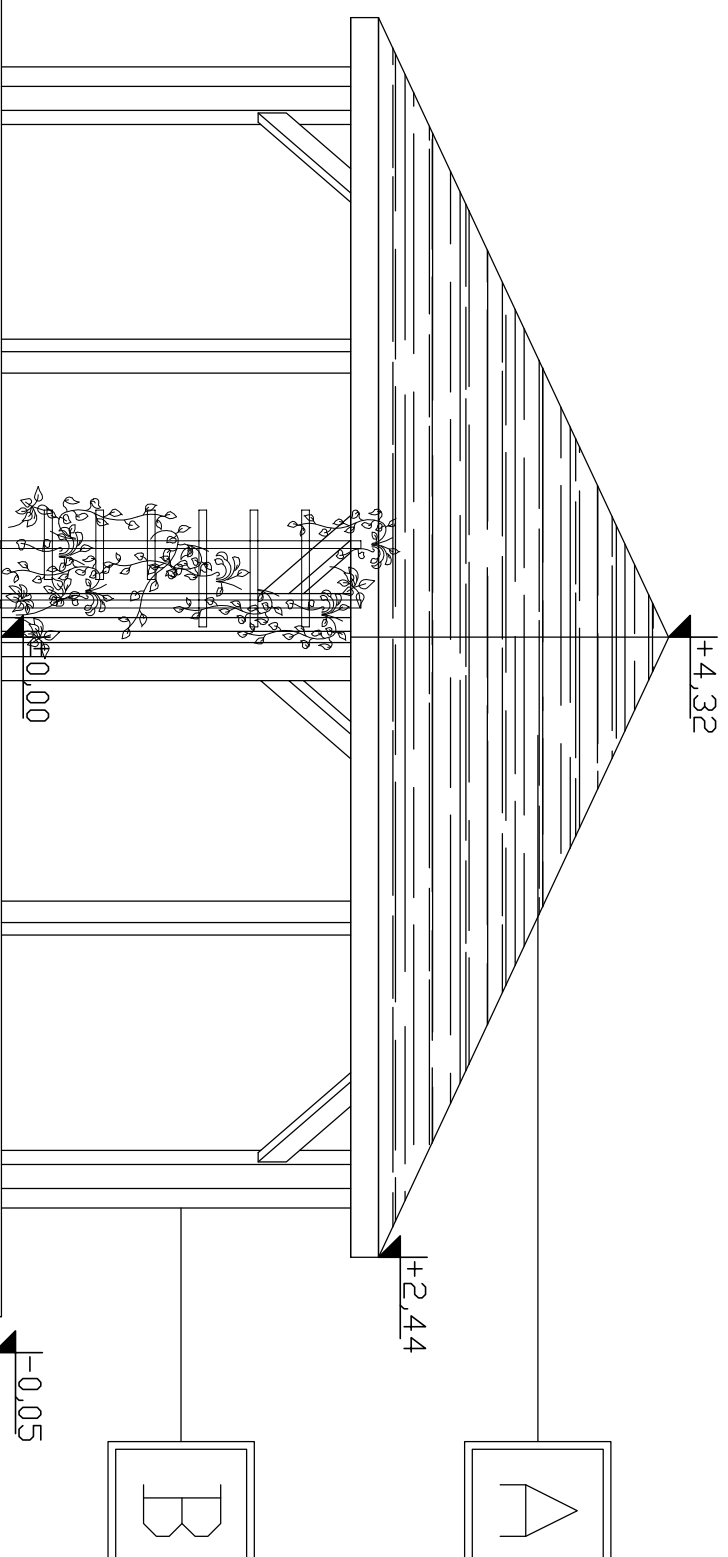

POKRYCIE DACHU , PAPA BITUMICZNA DACHÓWKO PODOBNA

ELEMENTY DREWNIANE

A

B

Nazwa obiektu: BUDOWA WIATY REKREACYJNEJ

Lokalizacja : SKOROSZYCE, UL. PARKOWA  
DZ. NR 4 / 14 .

Temat: ELEWACJA 2

PROJEKTANT: Inż. Kazimierz Mróz  
upr. nr 17/74/Op

Inż.arch. SŁAWOMIR MROZEK  
tel . 693415439

STADIUM DOKUMENTACJI  
PROJEKT BUDOWLANY

BRANŻA:  
ARCHITEKTURA

DATA: 15.12.2015  
SKALA RYS. NUMER RYS.

1:50 5A