



GRANICE OBSZARU ZDEGRADOWANEGO I OBSZARU REWITALIZACJI - OBSZAR STARY GRODKÓW

ZAŁ. NR 1

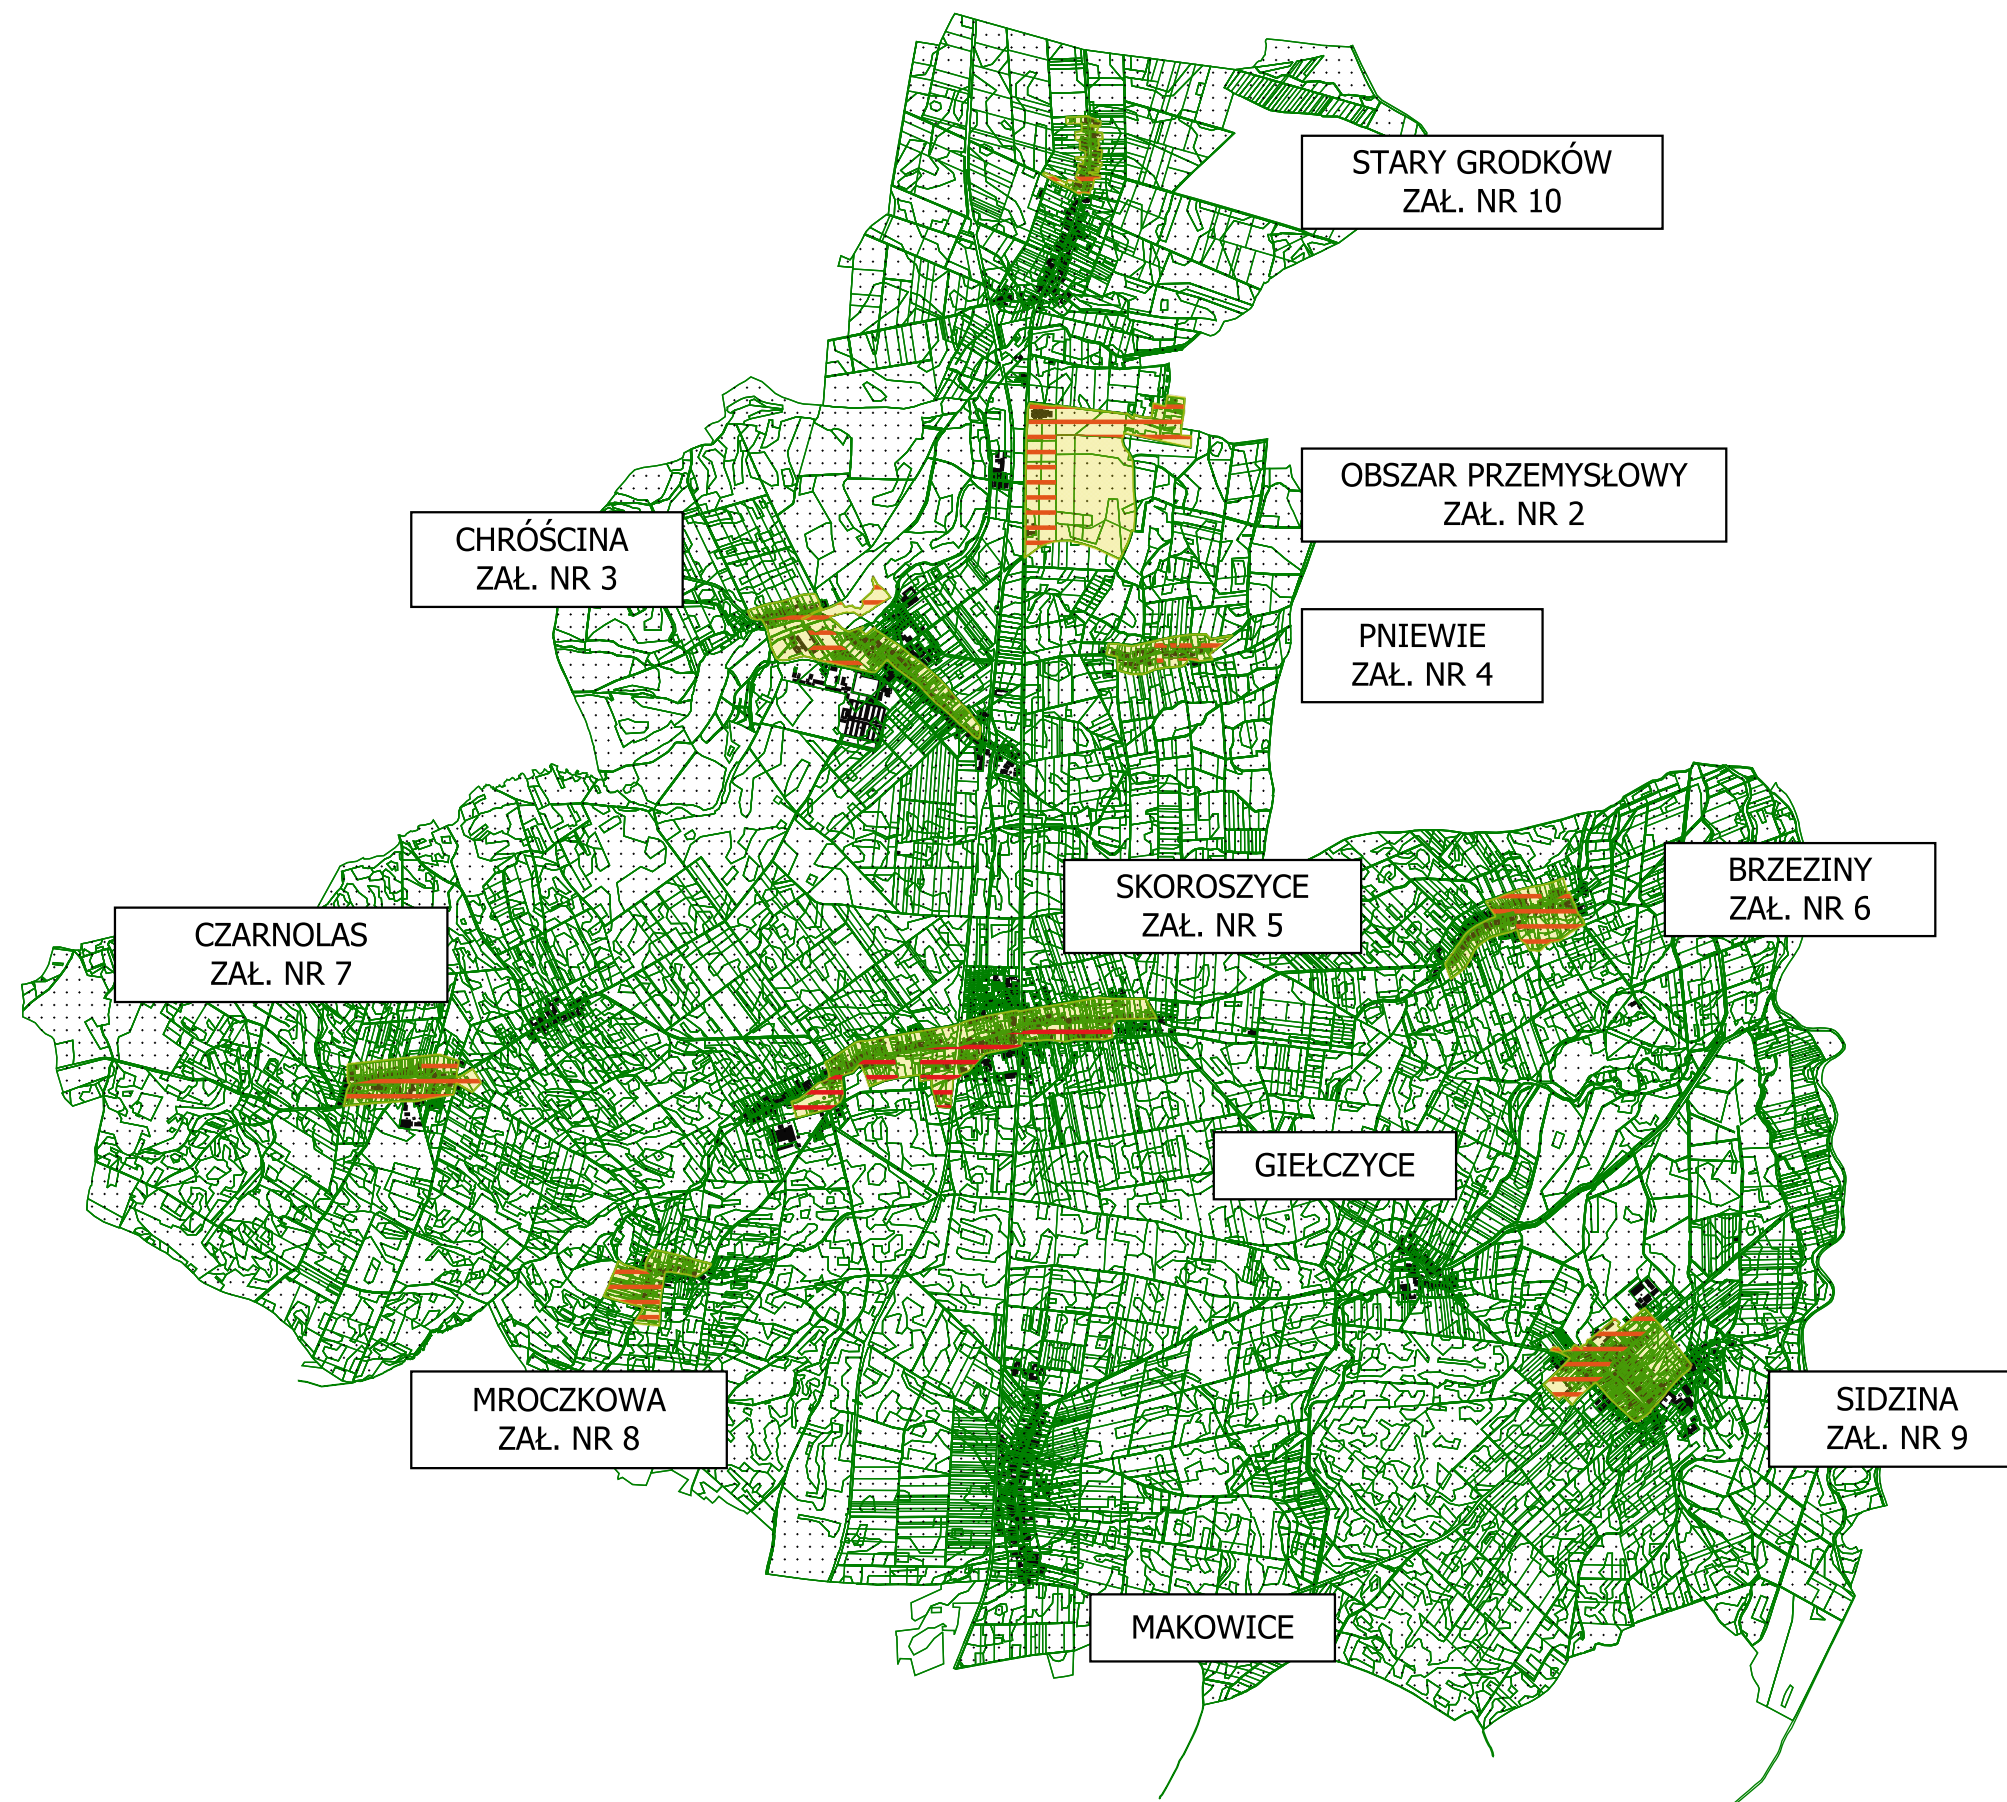

SKALA 1:60000

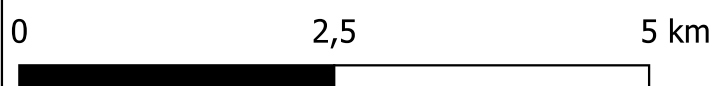

LEGENDA

- OBSZAR ZDEGRADOWANY
- OBSZAR REWITALIZACJI