


# GRANICE OBSZARU ZDEGRADOWANEGO I OBSZARU REWITALIZACJI - OBSZAR SKOROSZYCE - POGLĄDOWA

ZAŁ. NR 5

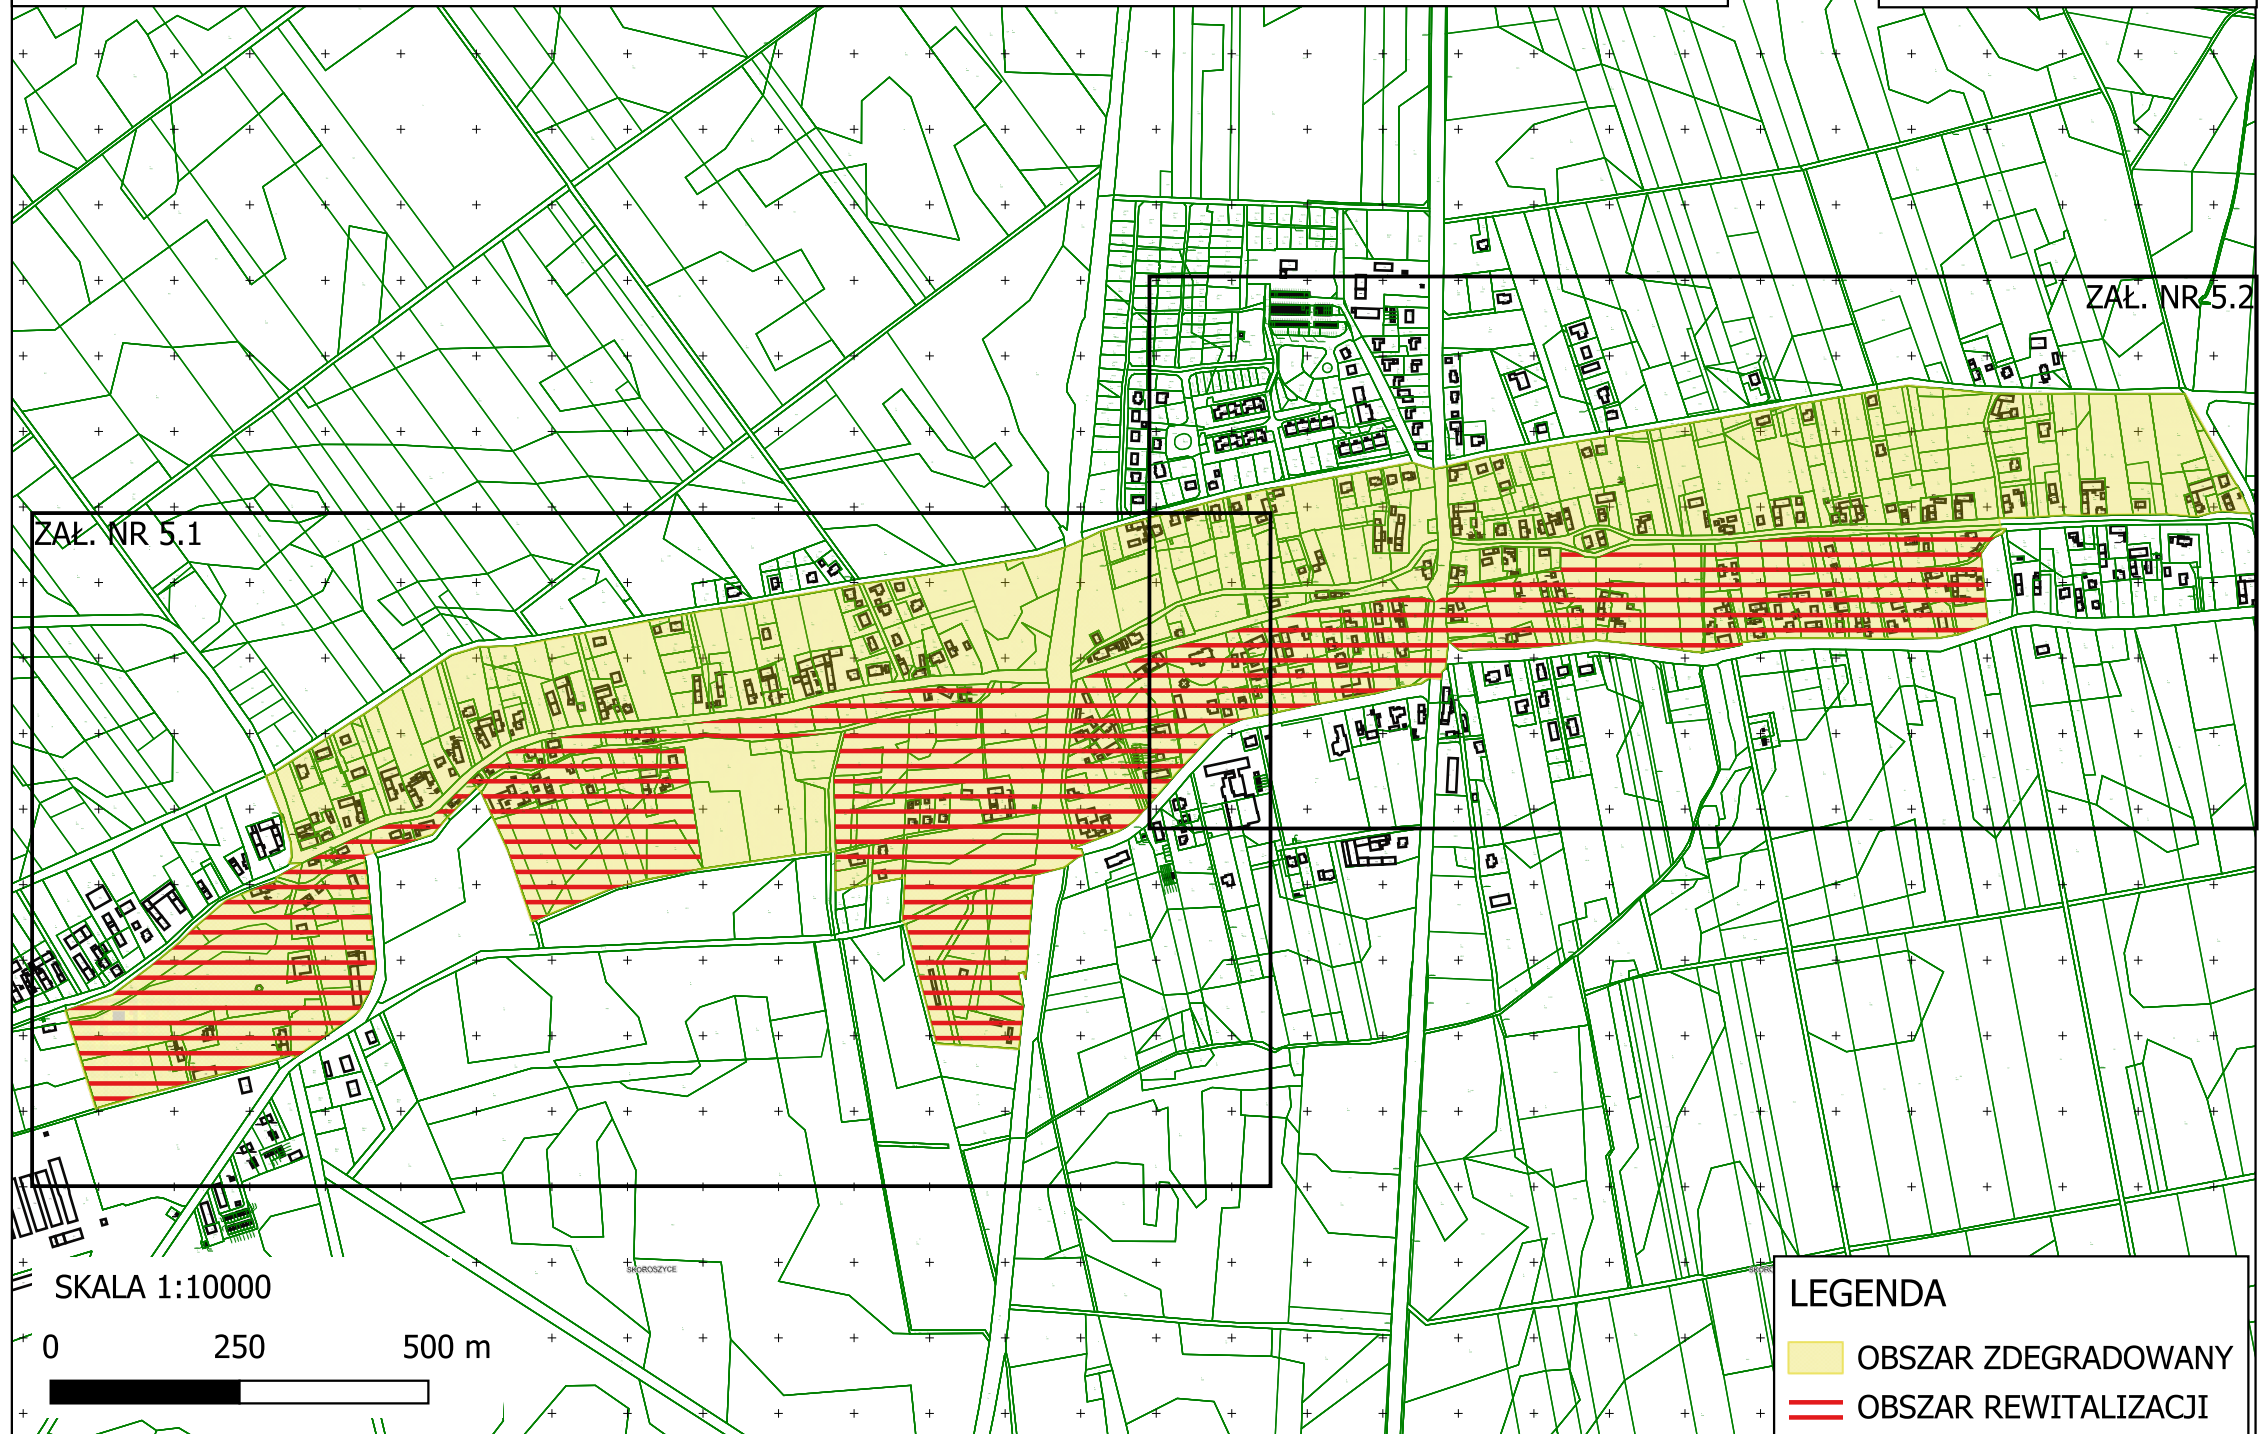



ZAŁ. NR 5.1

ZAŁ. NR 5.2

SKALA 1:10000

0 250 500 m

**LEGENDA**

-  OBSZAR ZDEGRADOWANY
-  OBSZAR REWITALIZACJI