


GRANICE OBSZARU ZDEGRADOWANEGO I OBSZARU REWITALIZACJI - OBSZAR BRZEZINY

ZAŁ. NR 6

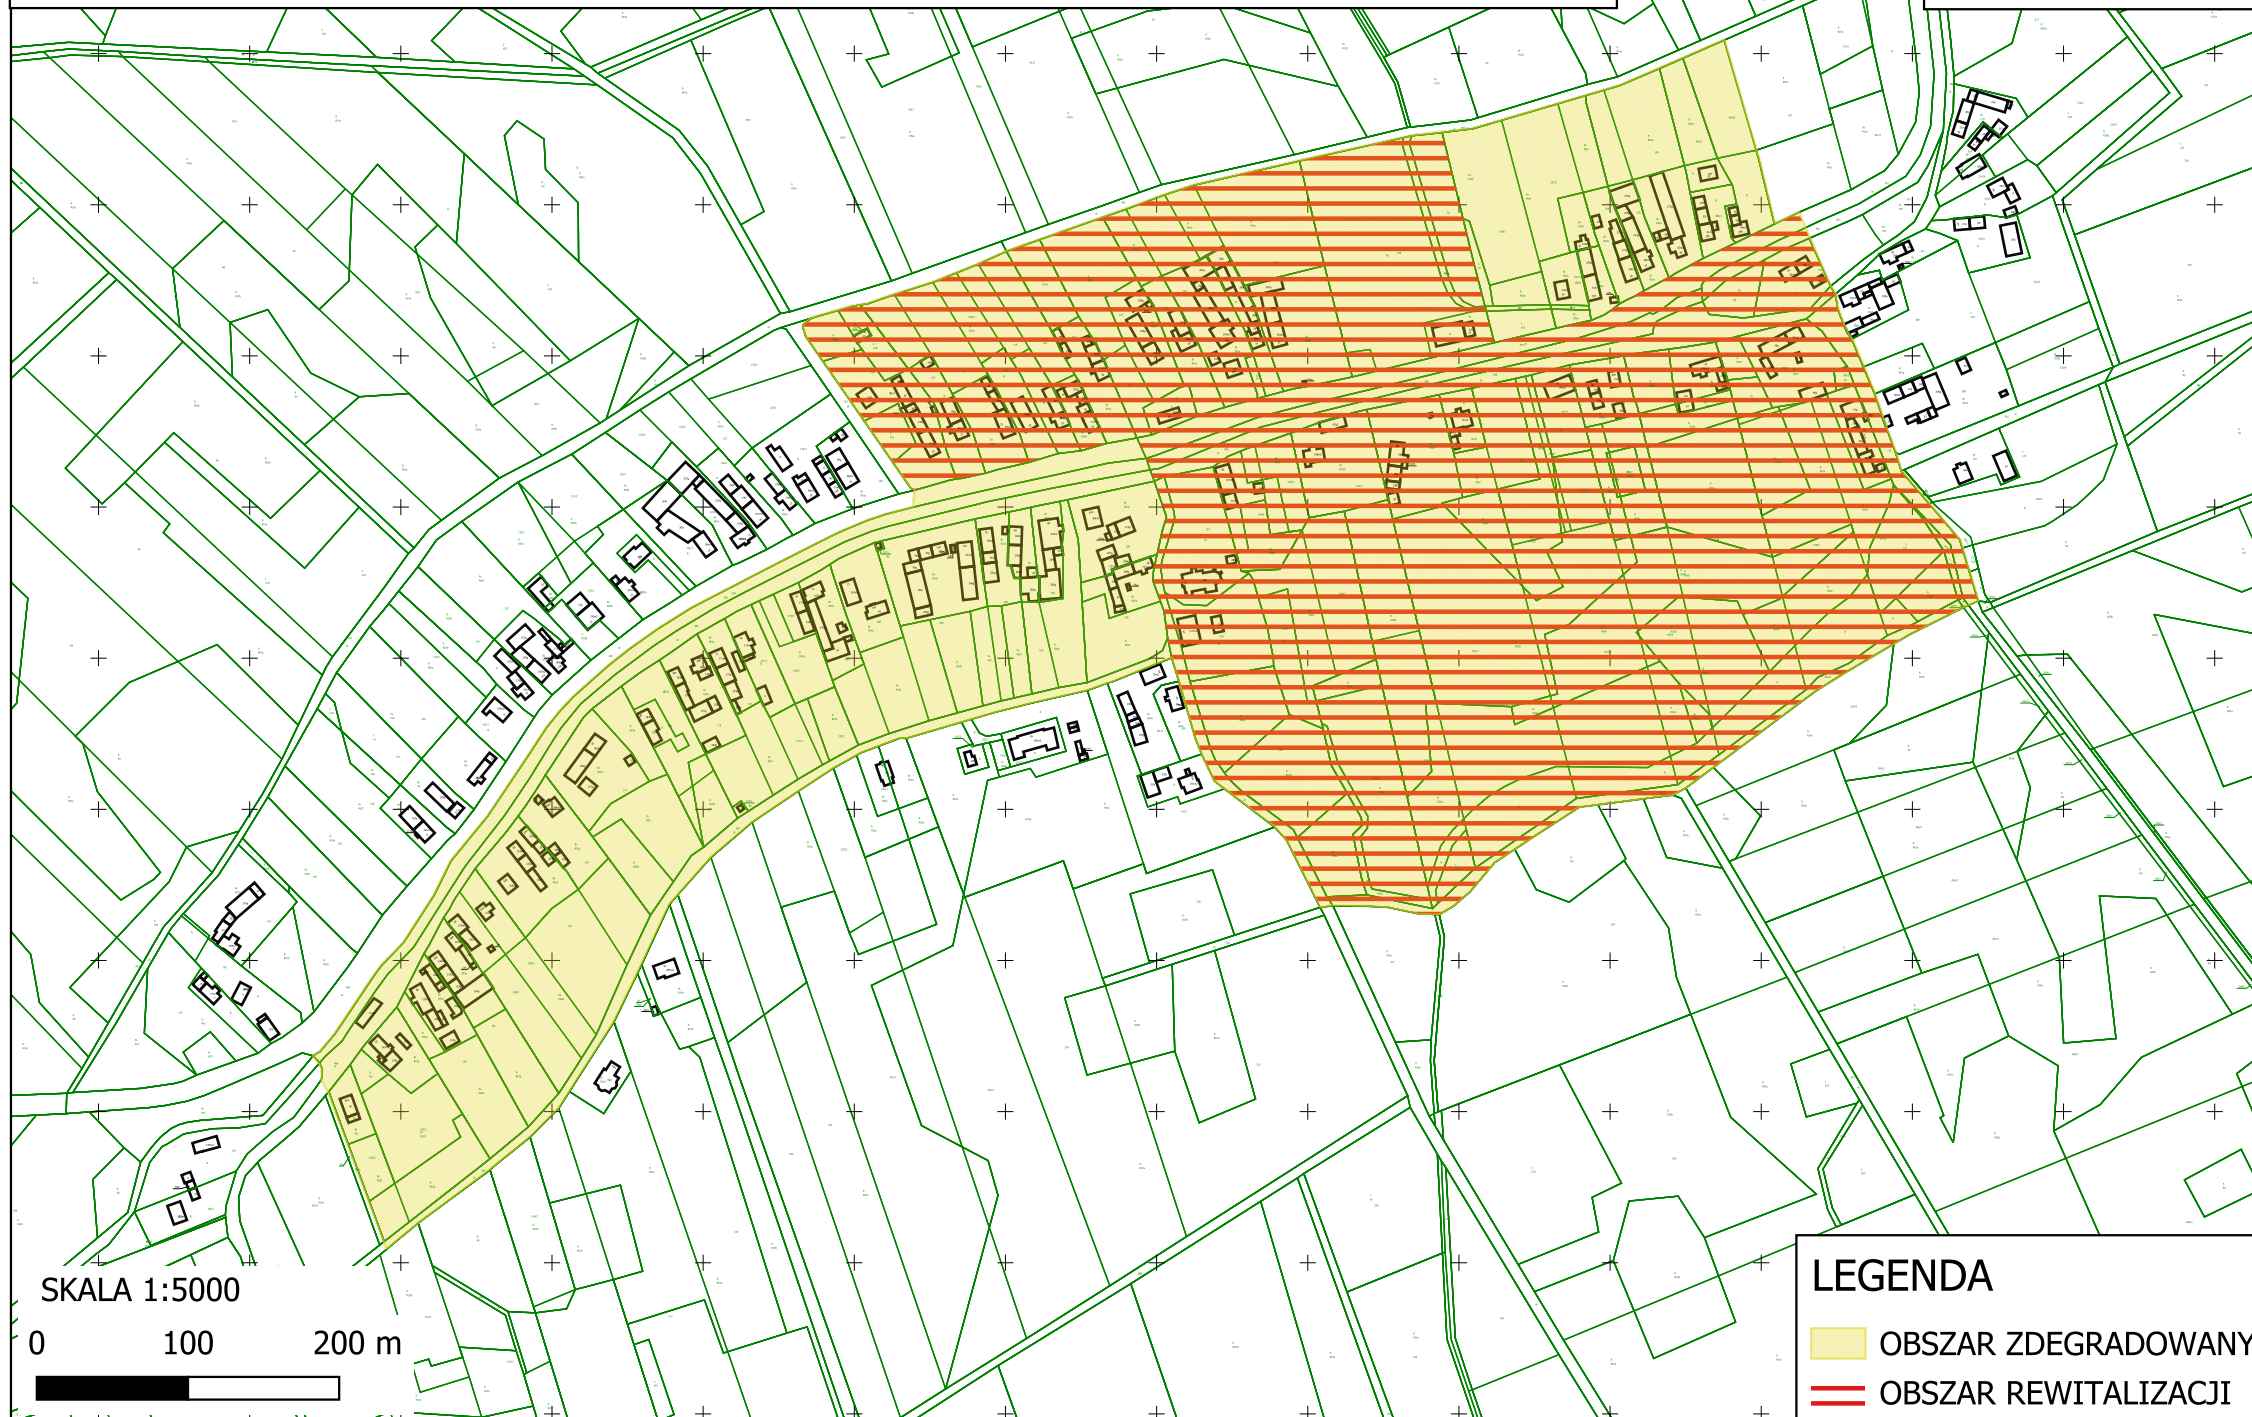

SKALA 1:5000

0 100 200 m

LEGENDA

 OBSZAR ZDEGRADOWANY

 OBSZAR REWITALIZACJI