



GRANICE OBSZARU ZDEGRADOWANEGO I OBSZARU REWITALIZACJI - GMINA SKOROSZYCE - MAPA POGLĄDOWA

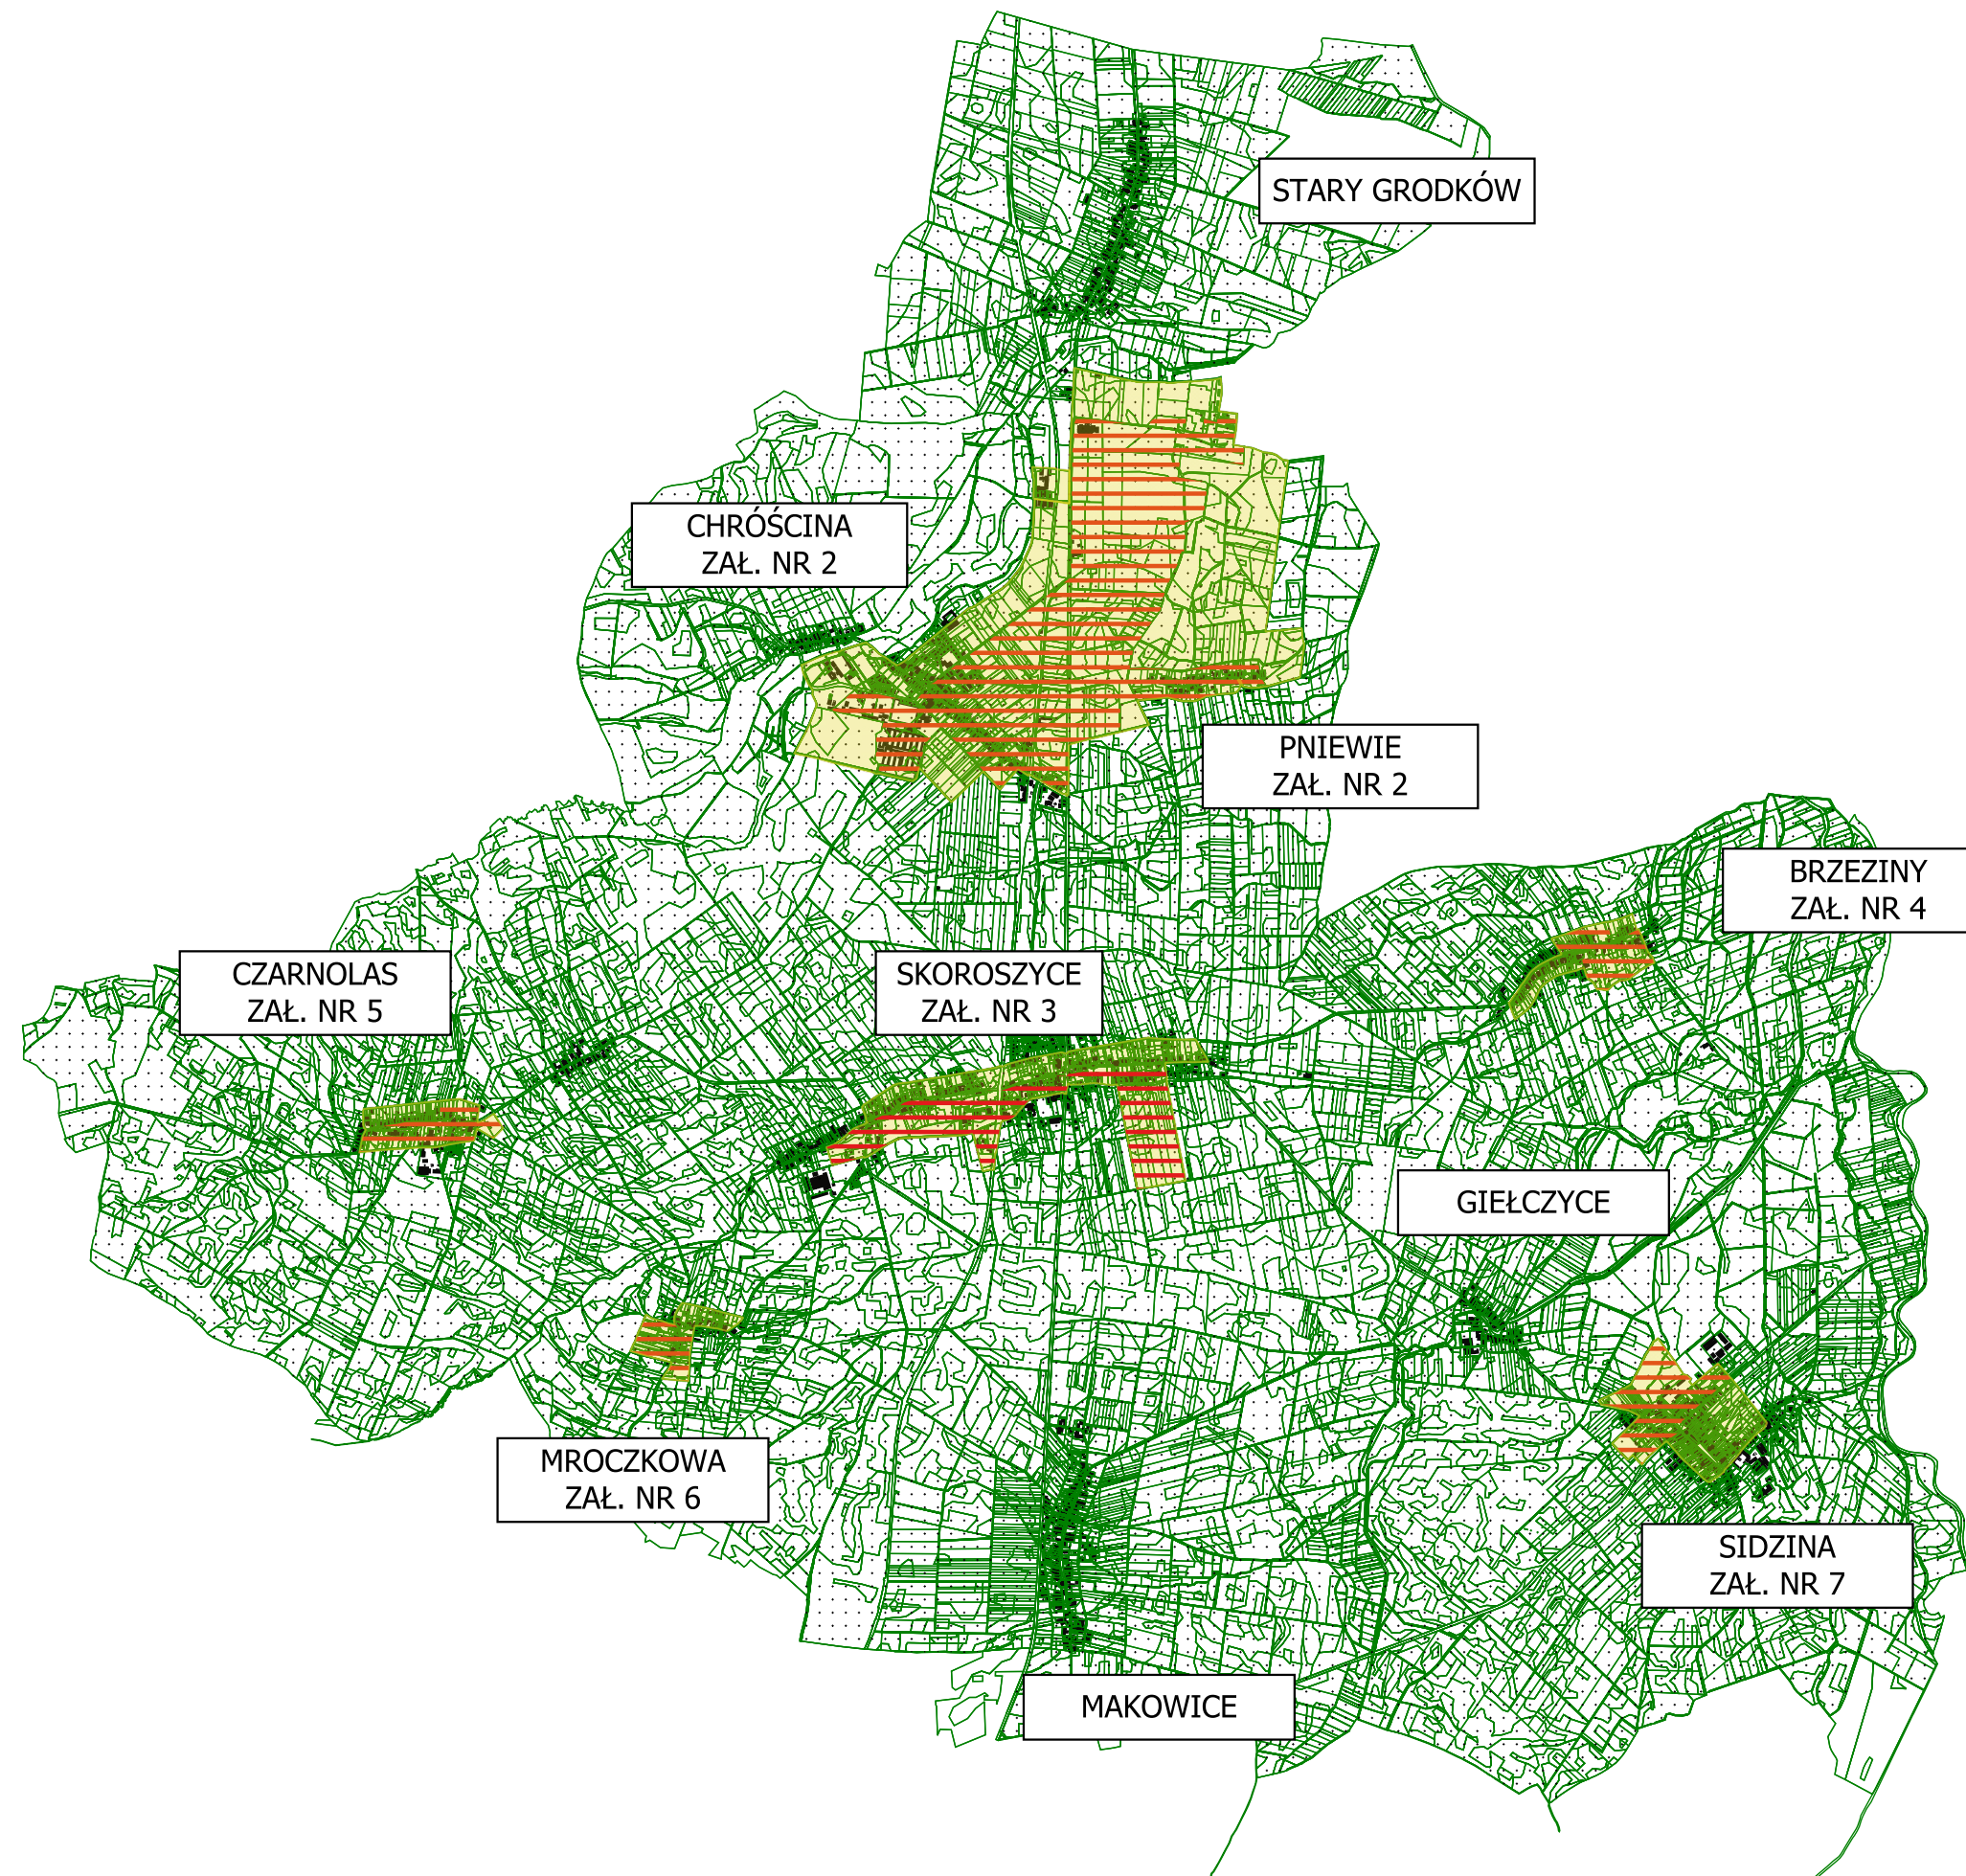

ZAŁ. NR 1

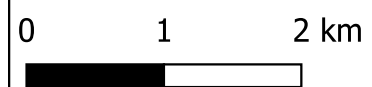

SKALA 1:55000



LEGENDA

-  OBSZAR ZDEGRADOWANY
-  OBSZAR REWITALIZACJI