


PROJEKTOWANA ROZBUDOWA

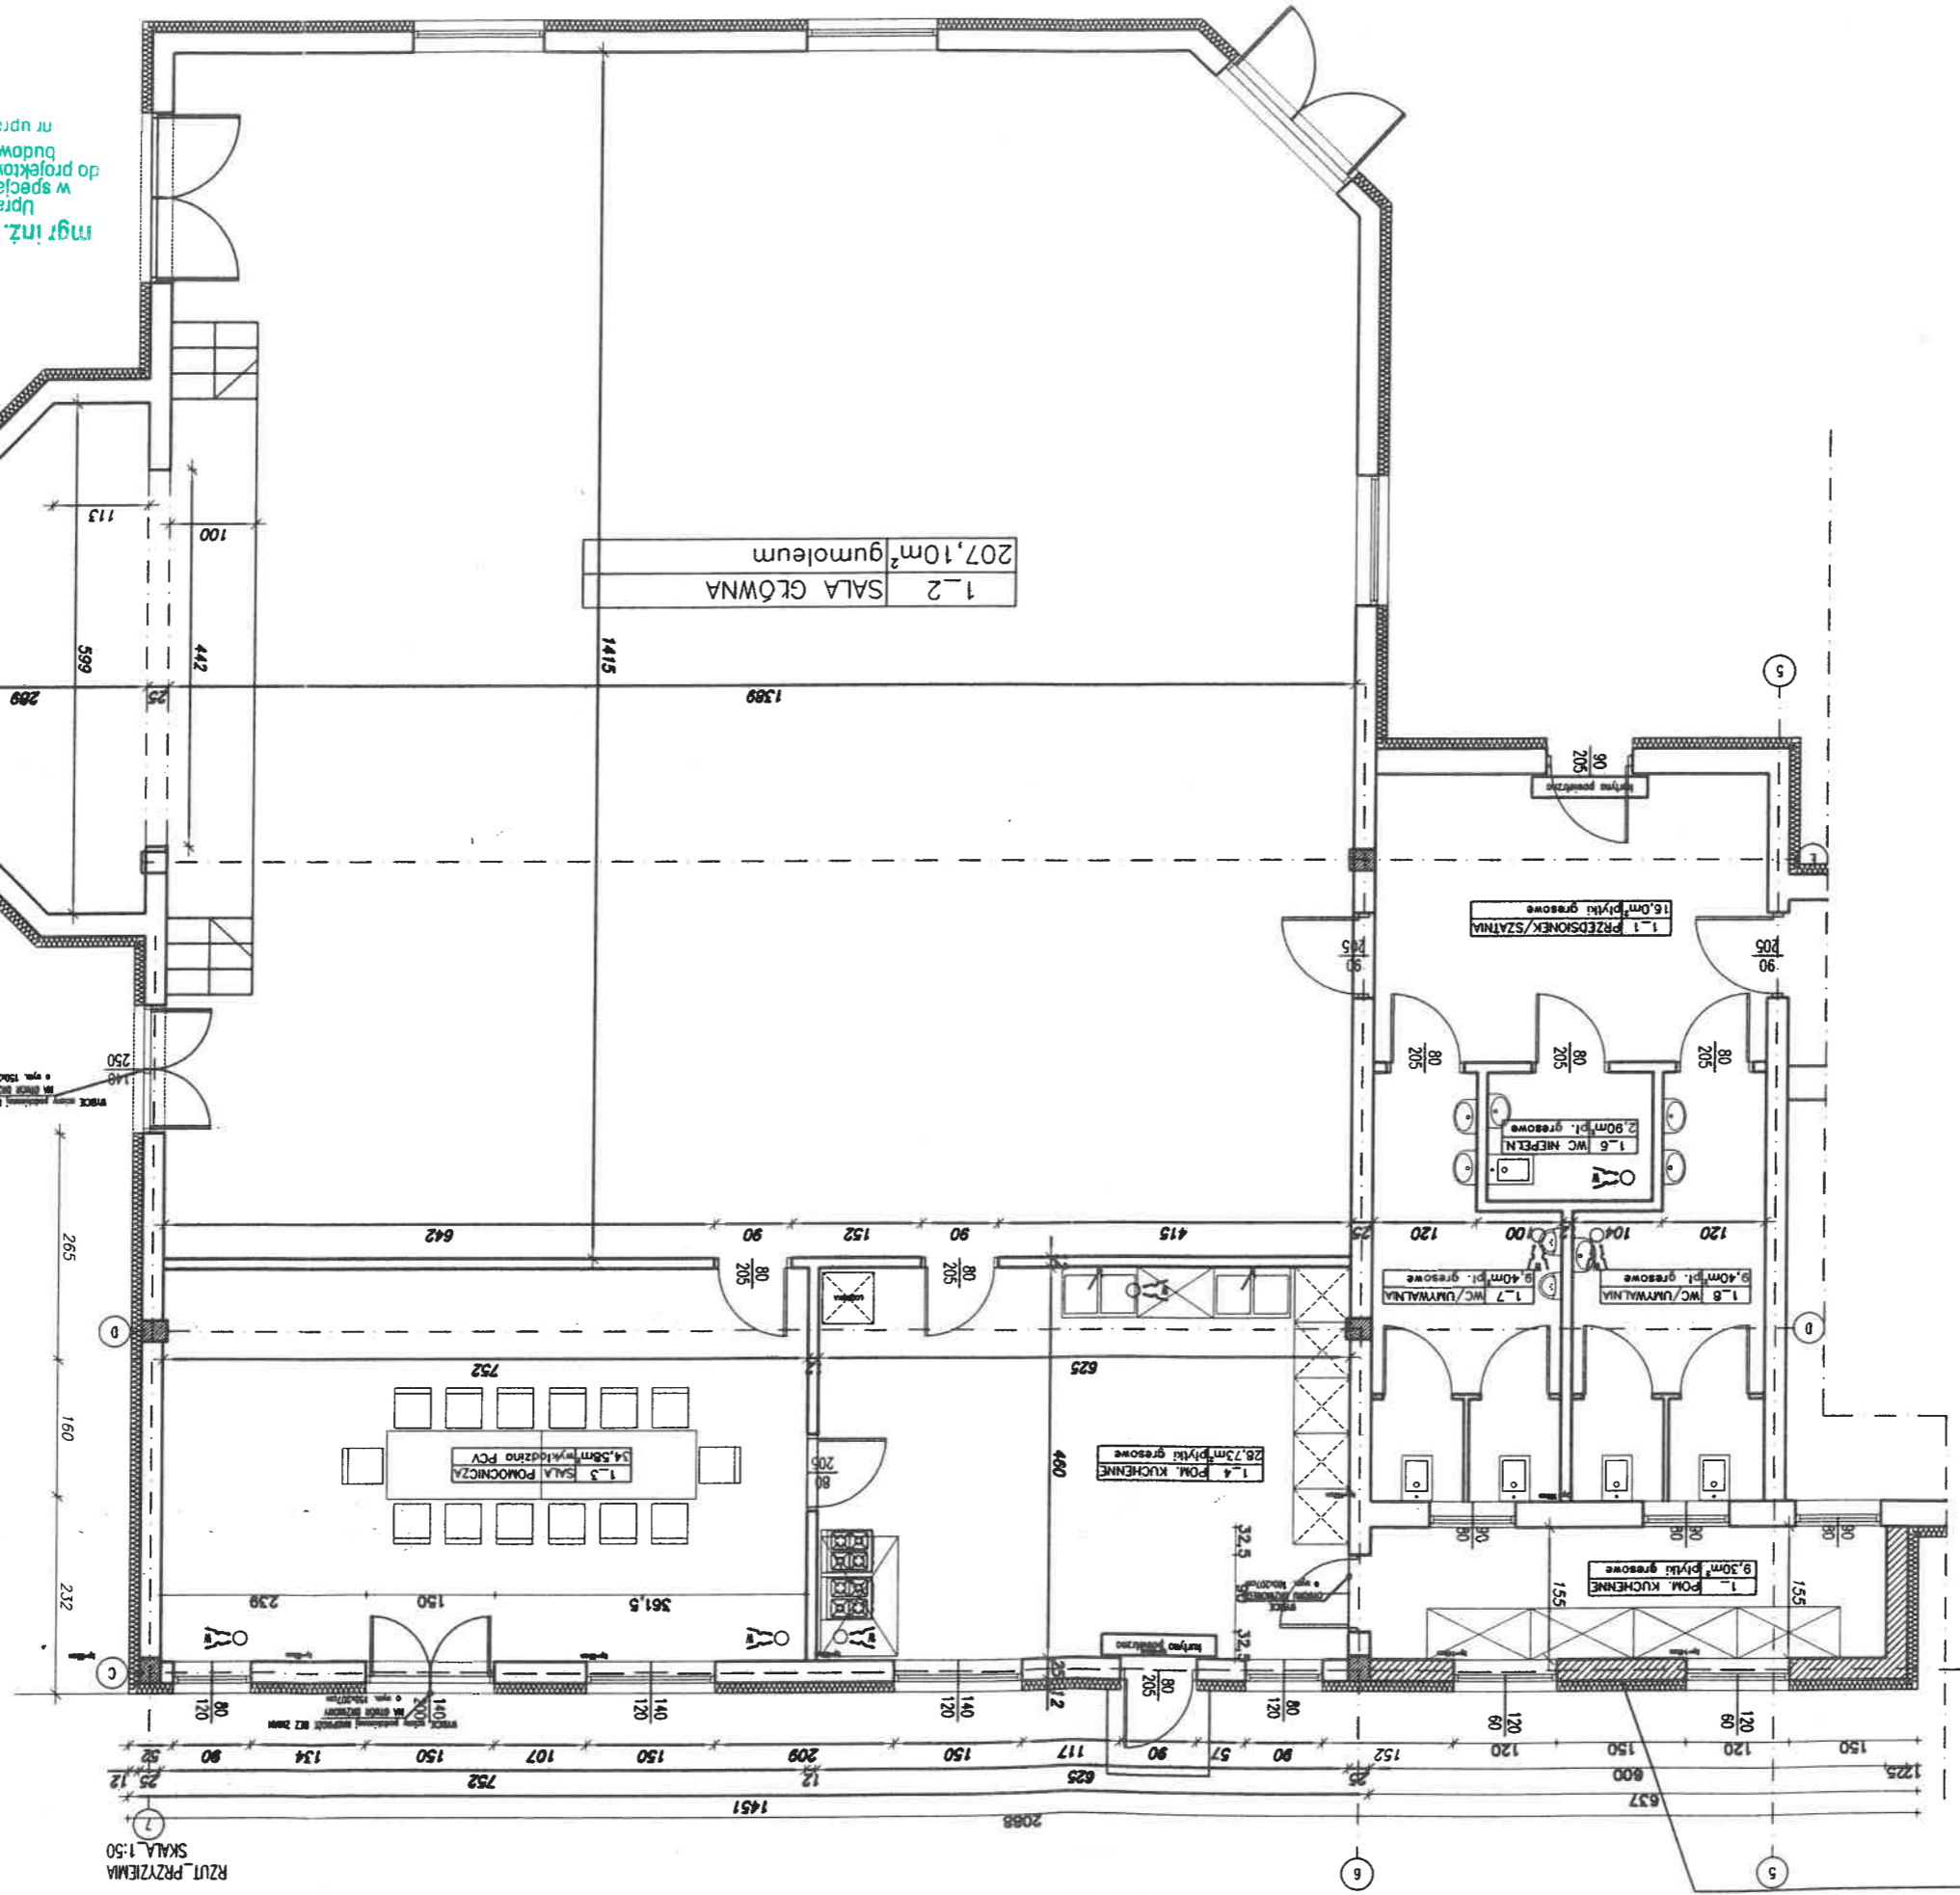

12
155
180
232
30
187,5
24,5

RZUT PRZYZIEMIA
SKALA 1:50

mgr inż. arch. Mateusz Siniński
Uprawnienie budowlane
w specjalności architektonicznej
do projektowania i kierowania robotami
budowlanymi bez ograniczeń
nr uprawnień 56/DSOKK/2016