



ZESTAWIENIE POMIESZCZEŃ		
1.1	KŁATKA SCHODOWA	9,88 m ²
1.2	KOMUNIKACJA	2,87 m ²
1.3	WC PRACOWNIKÓW	3,06 m ²
1.4	MAGAZYN	20,09 m ²
1.5	MAGAZYN	3,82 m ²
1.6	POMIESZCZENIE SOCJALNE	9,24 m ²
1.7	KOMUNIKACJA	3,42 m ²
1.8	WC DZIECI	8,85 m ²
1.9	SALA ZABAW	65,14 m ²
1.10	SZATNIA	19,73 m ²
1.11	SALA KONFERENCYJNA	20,48 m ²
RAZEM		156,03 m ²
BUDYNEK NR 1		
1.12	HALL	62,89 m ²
1.13	WC CHŁOPCÓW	12,84 m ²
1.14	WC DZIEWCZĄT	12,06 m ²
1.15	HALL/ KŁATKI SCHODOWE	159,09 m ²
1.16	SALA LEKCYJNA	49,82 m ²
1.17	SALA LEKCYJNA	49,82 m ²
1.18	SALA LEKCYJNA	49,07 m ²
1.19	SALA LEKCYJNA	49,16 m ²
RAZEM		442,98 m ²
BUDYNEK NR 2		
1.20	ANTRESOLA	36,70 m ²
RAZEM		36,70 m ²
RAZEM		636,00 m ²

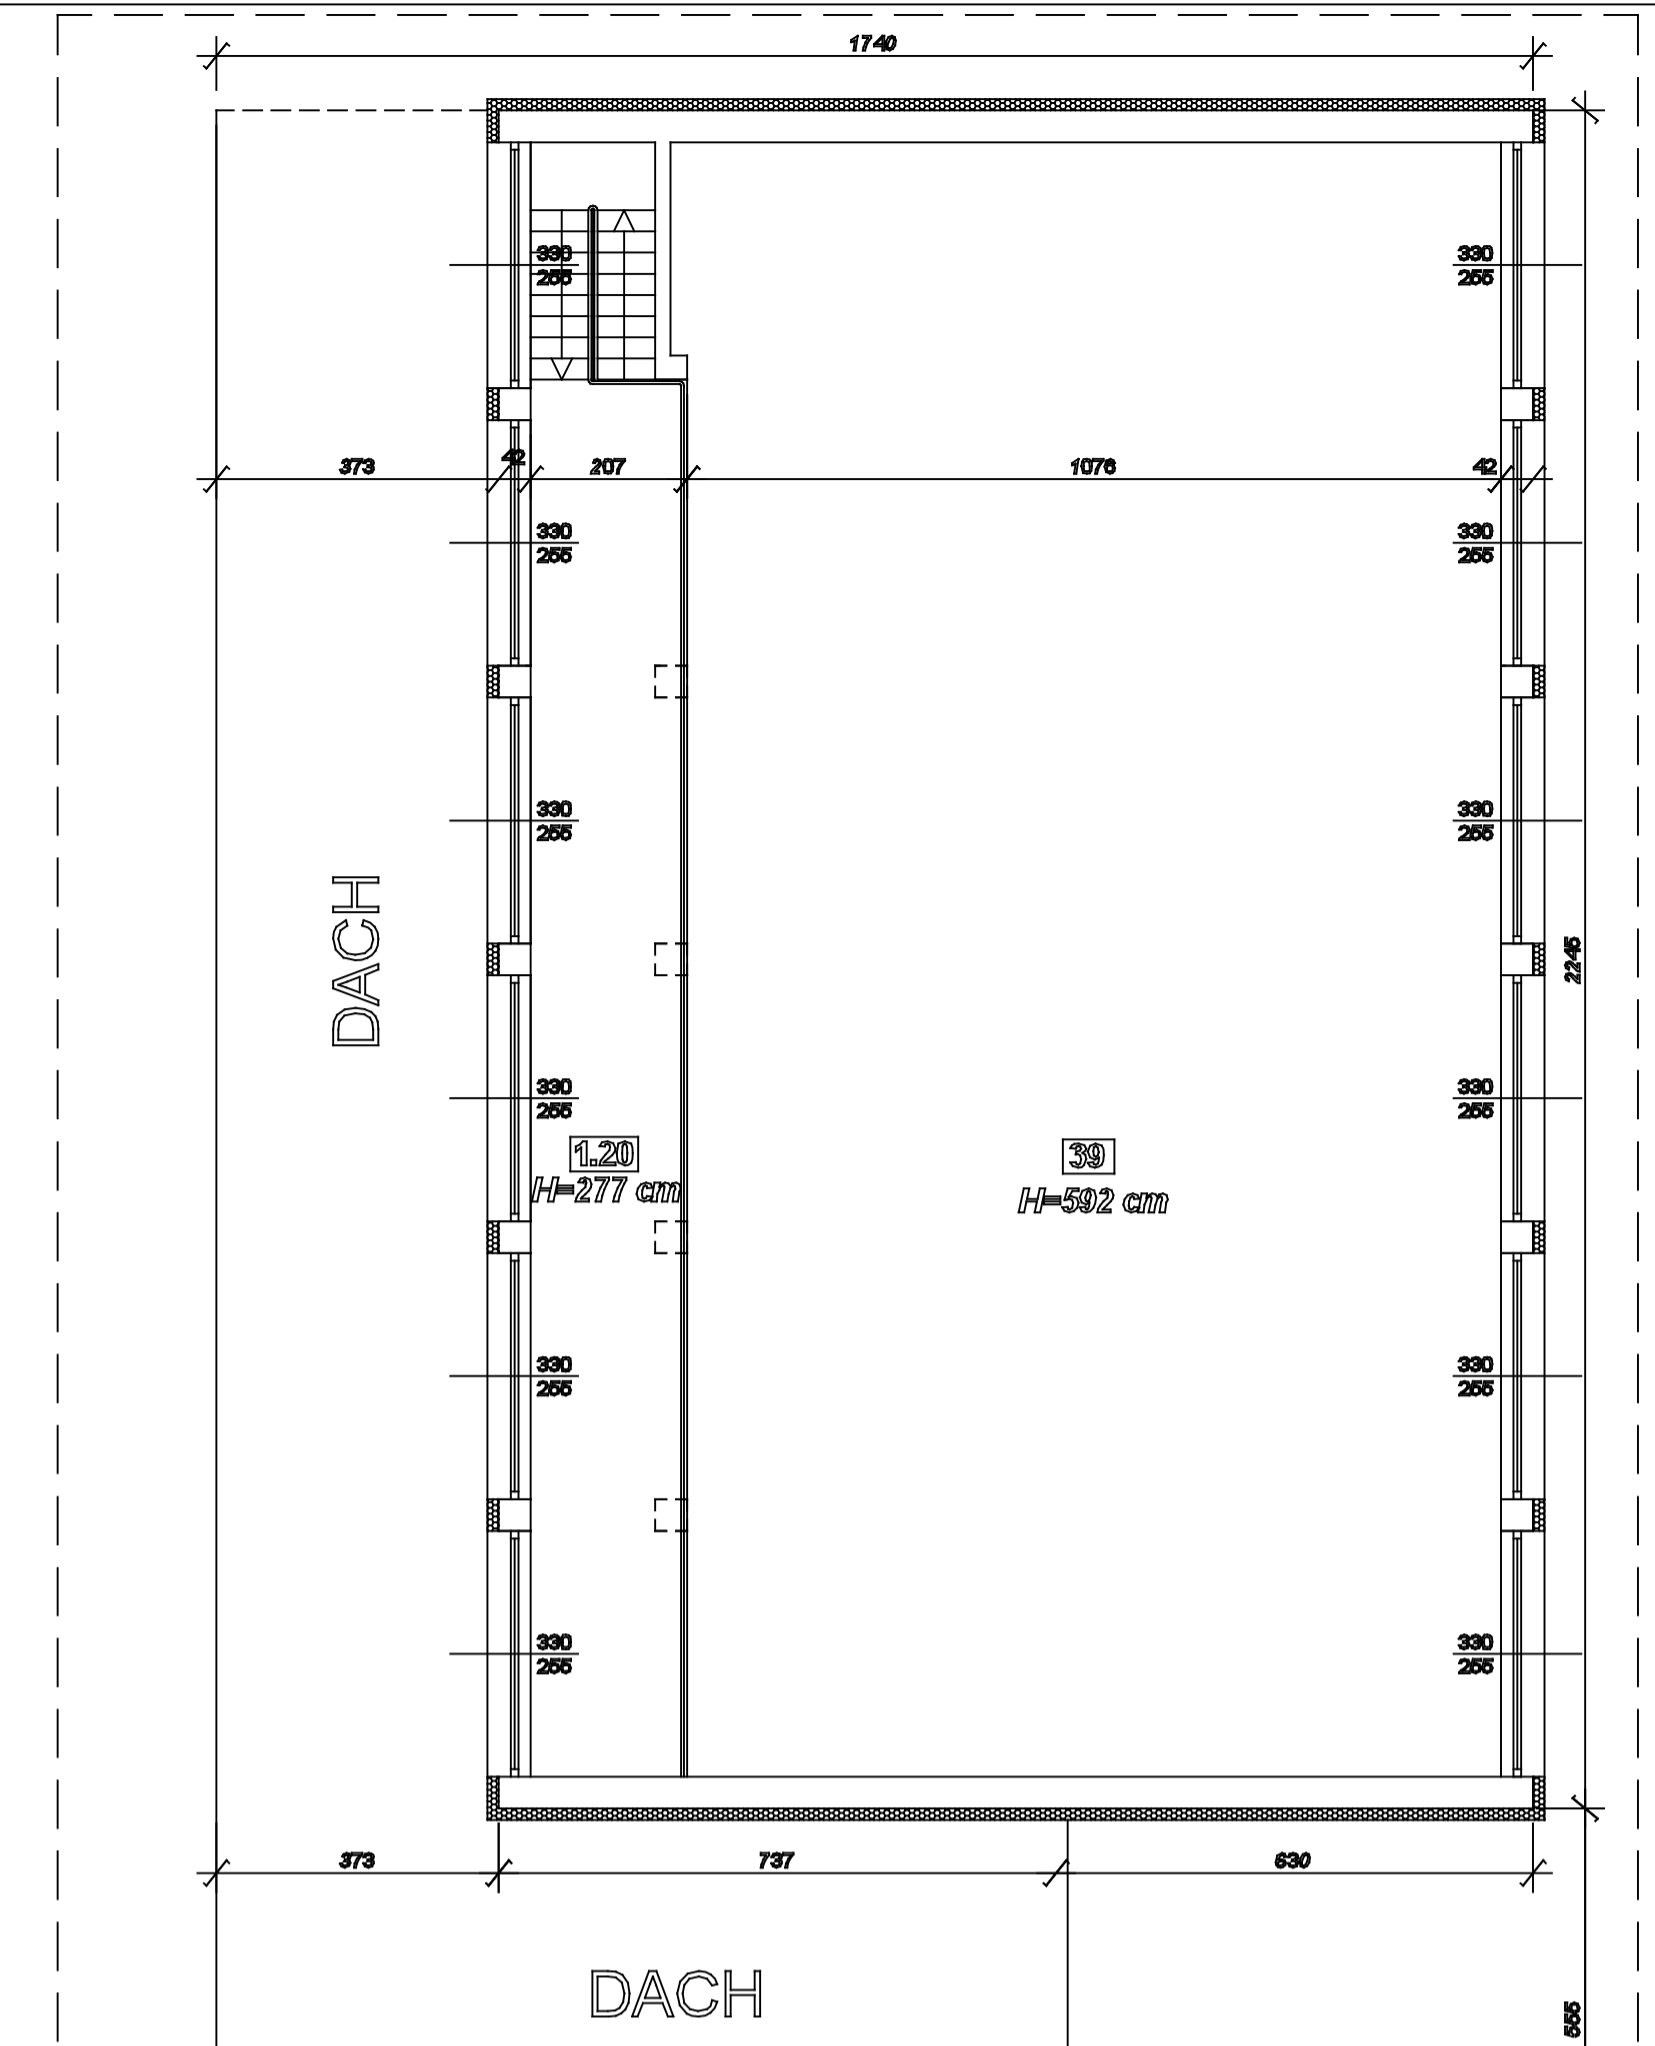


II ETAP TERMOMODERNIZACJI

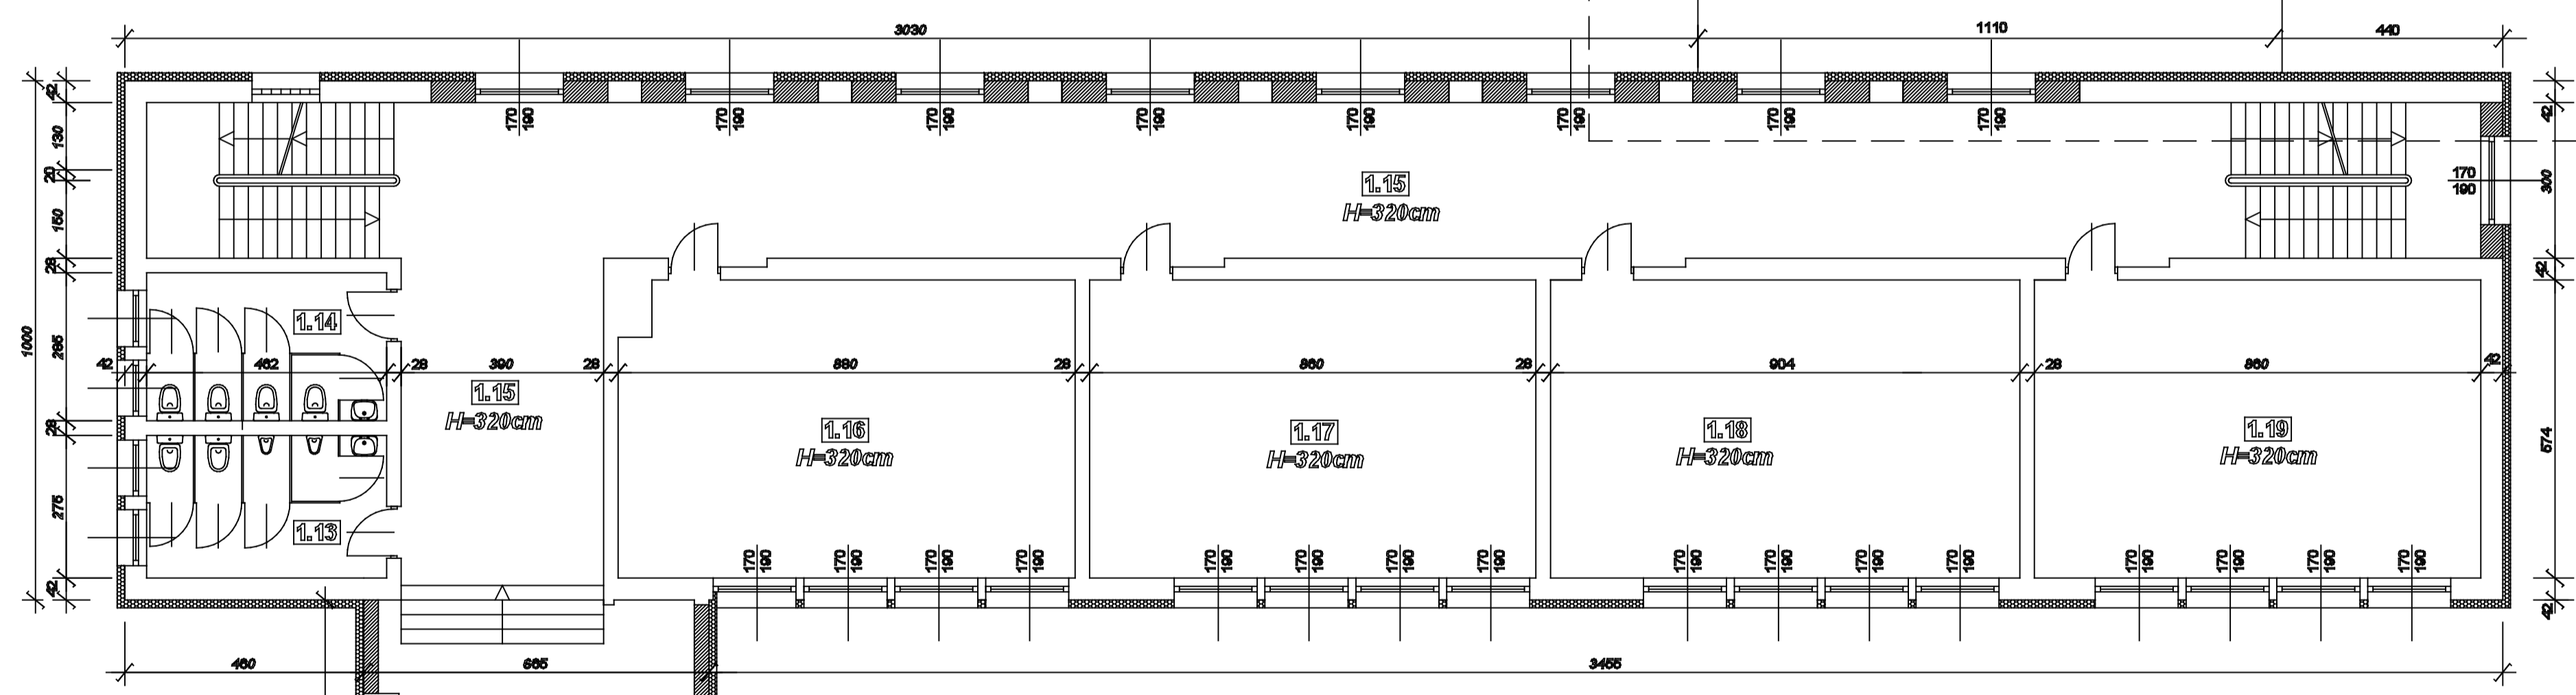

UWAGA:
 II etapem termomodernizacji objęte budynki nr 1 i 3.
 Budynek nr 2 oraz łącznik między budynkami 1 i 2
 objęte będą programem termomodernizacji - (Etap I)

LEGENDA:
 □ ŚCIANY ISTNIEJĄCE
 ■ ŚCIANY PROJEKTOWANE

II ETAP TERMOMODERNIZACJI

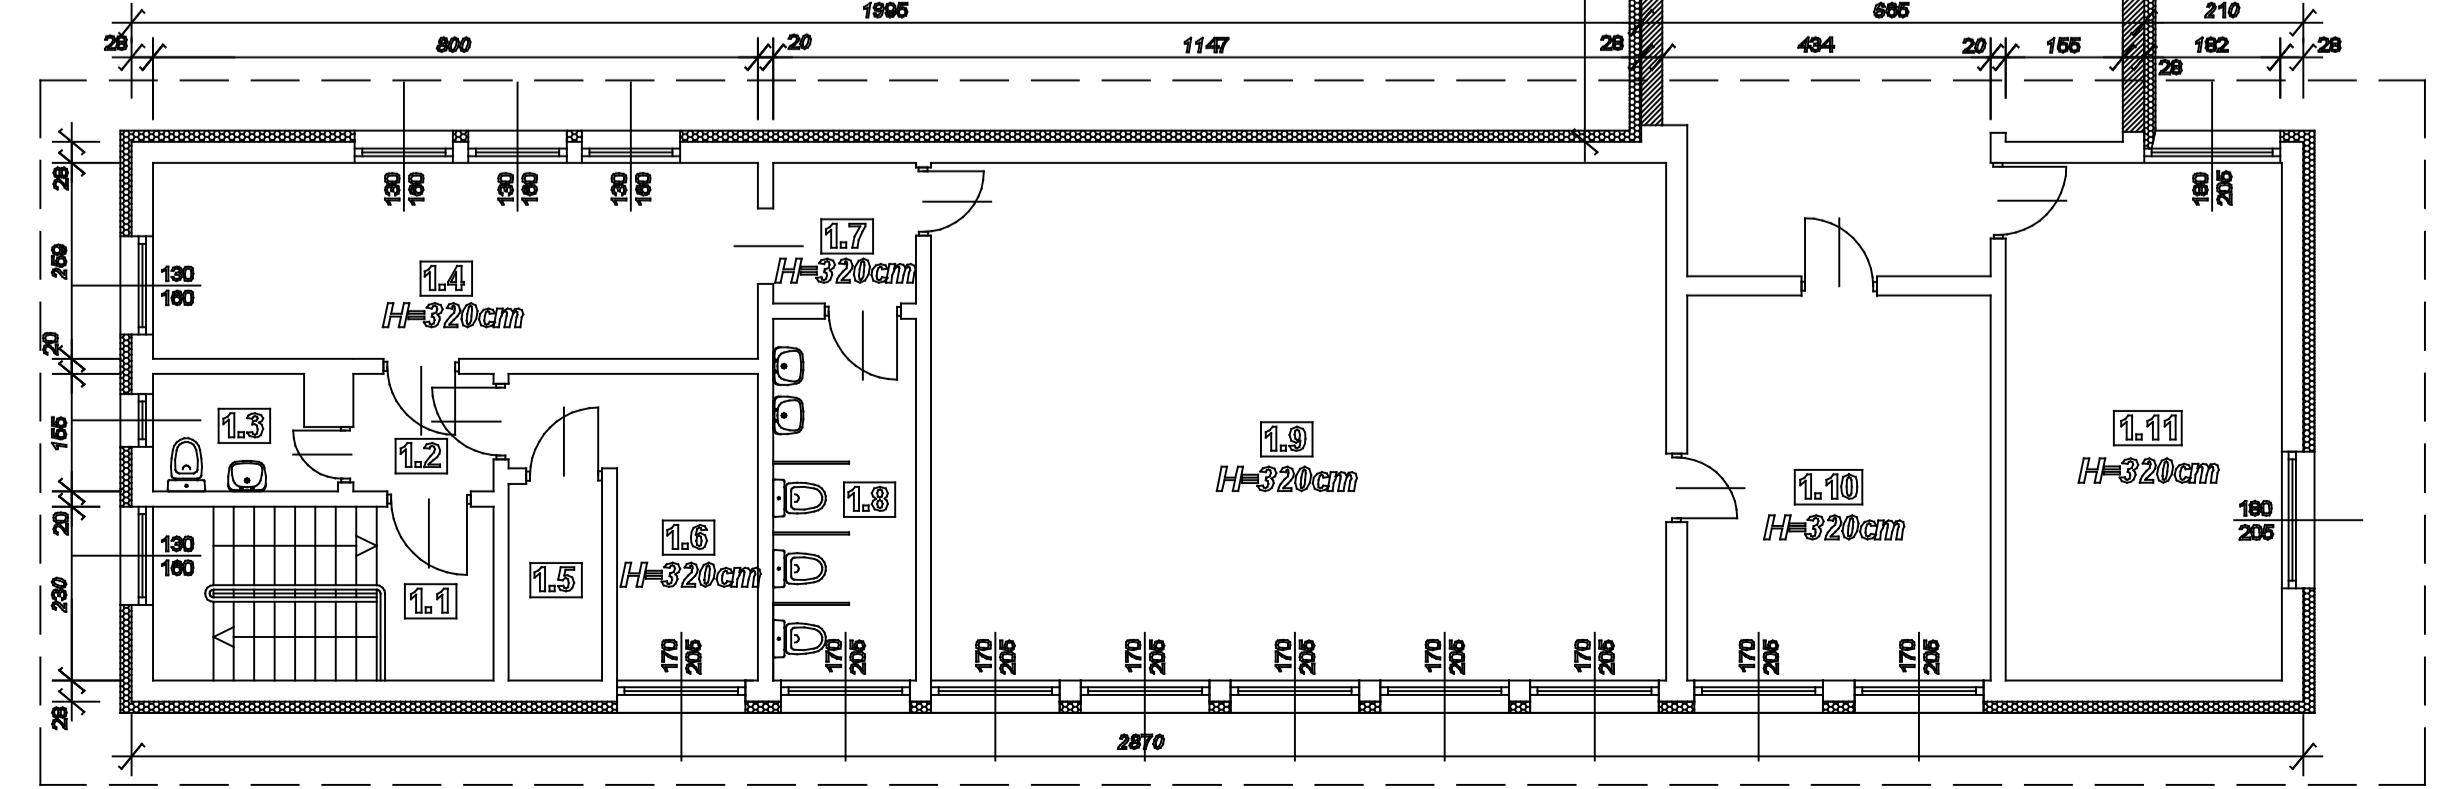

Usługi budowlane mgr inż. Jarosław Kuźlik			
ul. Marcinka 45 a 48-303 Nysa tel. 48 602 606 979 e-mail: jkuslik@gmail.com			
Przedmiot opracowania	ETAP II TERMOMODERNIZACJA KOMPLEKSU BUDYNKÓW SZKOŁY PODSTAWOWEJ IM. ARKI BOŻKA Lokalizacja: Chrościna ul. Szkolna 3 obalika bud. nr 323	Rysunek Nr	A-13
Investor	GMINA SKOROSZYCE 48-320 Skoroszyce, ul. Powstańców Śląskich 17	Skala	1:100
Tytuł rysunku	RYZU I PIĘTRA STAN PROJEKTOWANY	Data	MAJ 2019
Projektant	mgr inż. Jarosław Kuźlik uprawnienia budowlane 62/91/Cp	Podpis	