




STÓŁ  
200x90cm

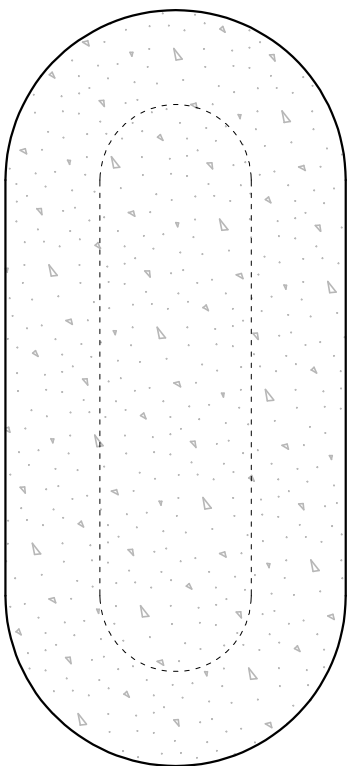


DETAL BLATU

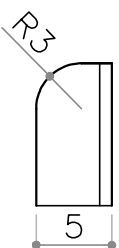

DETAL RYFLOWANIA

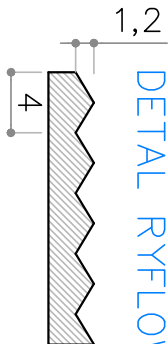

POMOCNIK  
100x46cm

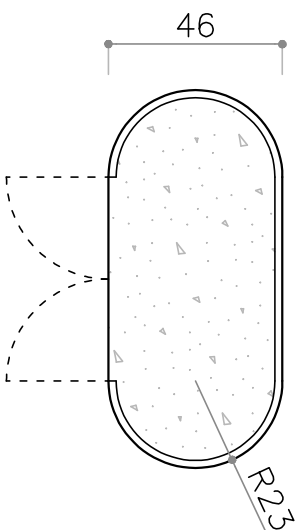

UWAGA

Wszystkie wymiary należy zweryfikować na budowie lub miejscu montażu. Ewentualne niezgodności wynikające ze stanu faktycznego należy uzgodnić z Projektantem. Projekt należy rozpatrywać łącznie z pozostałymi projektami branżowymi.

Pracownia:

FABRYK-ART Agata Ferenc

T 604 594 856 / 515 295 080

E biuro@fabryk-art.com.pl

A Aleja Przyjaźni 59M/1, 45-572 Opole

Autorzy:

mgr inż. Agata FERENC

mgr inż. Maciej FERENC

Inwestor:

Gmina Skoroszyce

Lokalizacja inwestycji:

SKOROSZYCE, ul. Powstańców Śl. 17

Inwestycja:

Remont sal Urzędu Stanu Cywilnego

Etap:

PROJEKT WNĘTRZ

Rysunek:

PROJEKT WYPOSAŻENIA: STÓŁ


I POMOCNIK

Data opracowania:

25 LISTOPADA 2021

Numer rysunku:

M\_1

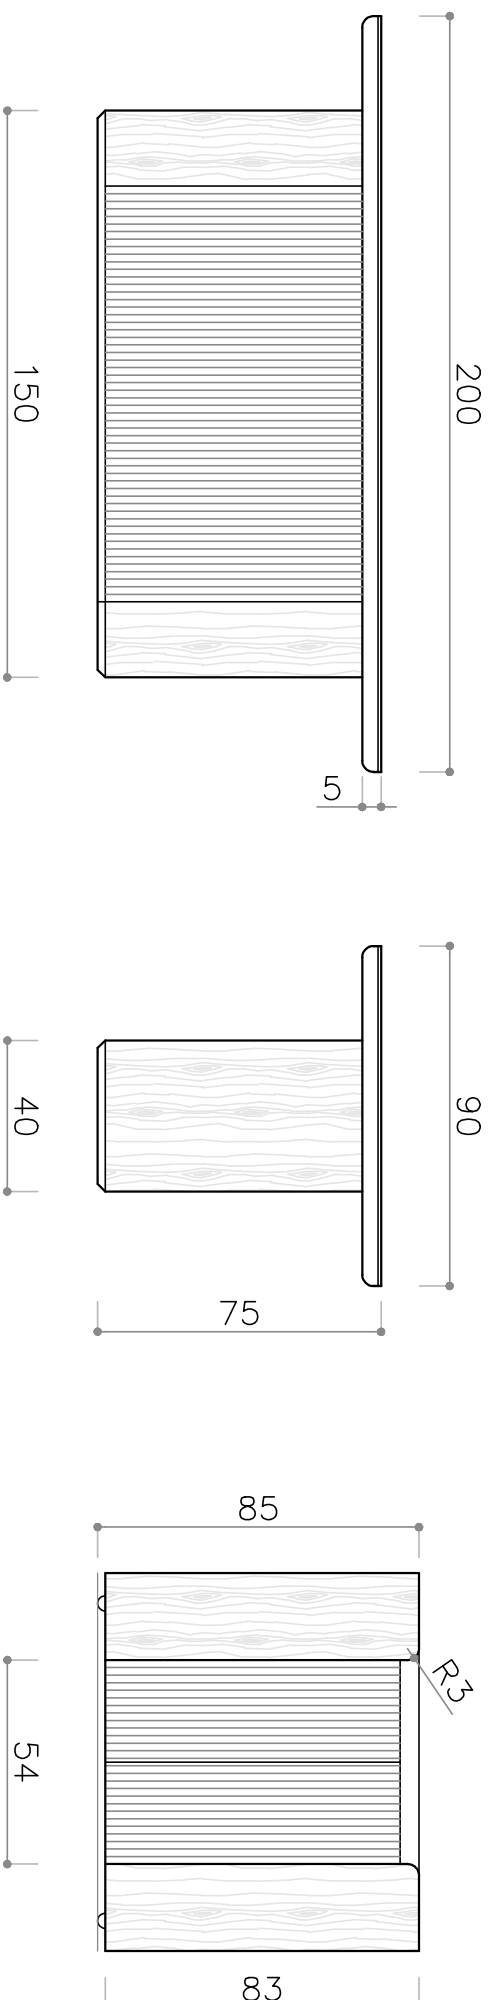

MATERIAŁY

STÓŁ

BLAT: powierzchnia blatu w okleinie HPL KRONOSPAN K025 SU Brown Pietra Marble; rant blatu drewniany lakierowany jak poniżej  
PODSTAWA STÓŁU: płyta MDF fornir dębowy+bejca SOPUR Latte BPA-D08 + nawierzchniowo lakier bezbarwny.

POMOCNIK

BLAT: powierzchnia blatu w okleinie HPL KRONOSPAN K025 Brown Pietra Marble  
OBUDOWA: płyta MDF fornir dębowy+bejca SOPUR Latte BPA-D08 + nawierzchniowo lakier bezbarwny.  
Do podstawy pomocnika zamontowane kółka meblowe.