

# WIDOK C.


# WIDOKI ŚCIAN

## URZĄD STANU CYWILNEGO

ODSUNIĘCIE LISTWY ORAC DECOR SX163  
SUFITOWEJ OD ŚCIANY 18cm

FARBA CERAMICZNA  
NCS S 1505–Y20R

ORAC DECOR W108 Zigzag  
PANEL 10szt.  
FARBA CERAMICZNA NCS S 4030–R

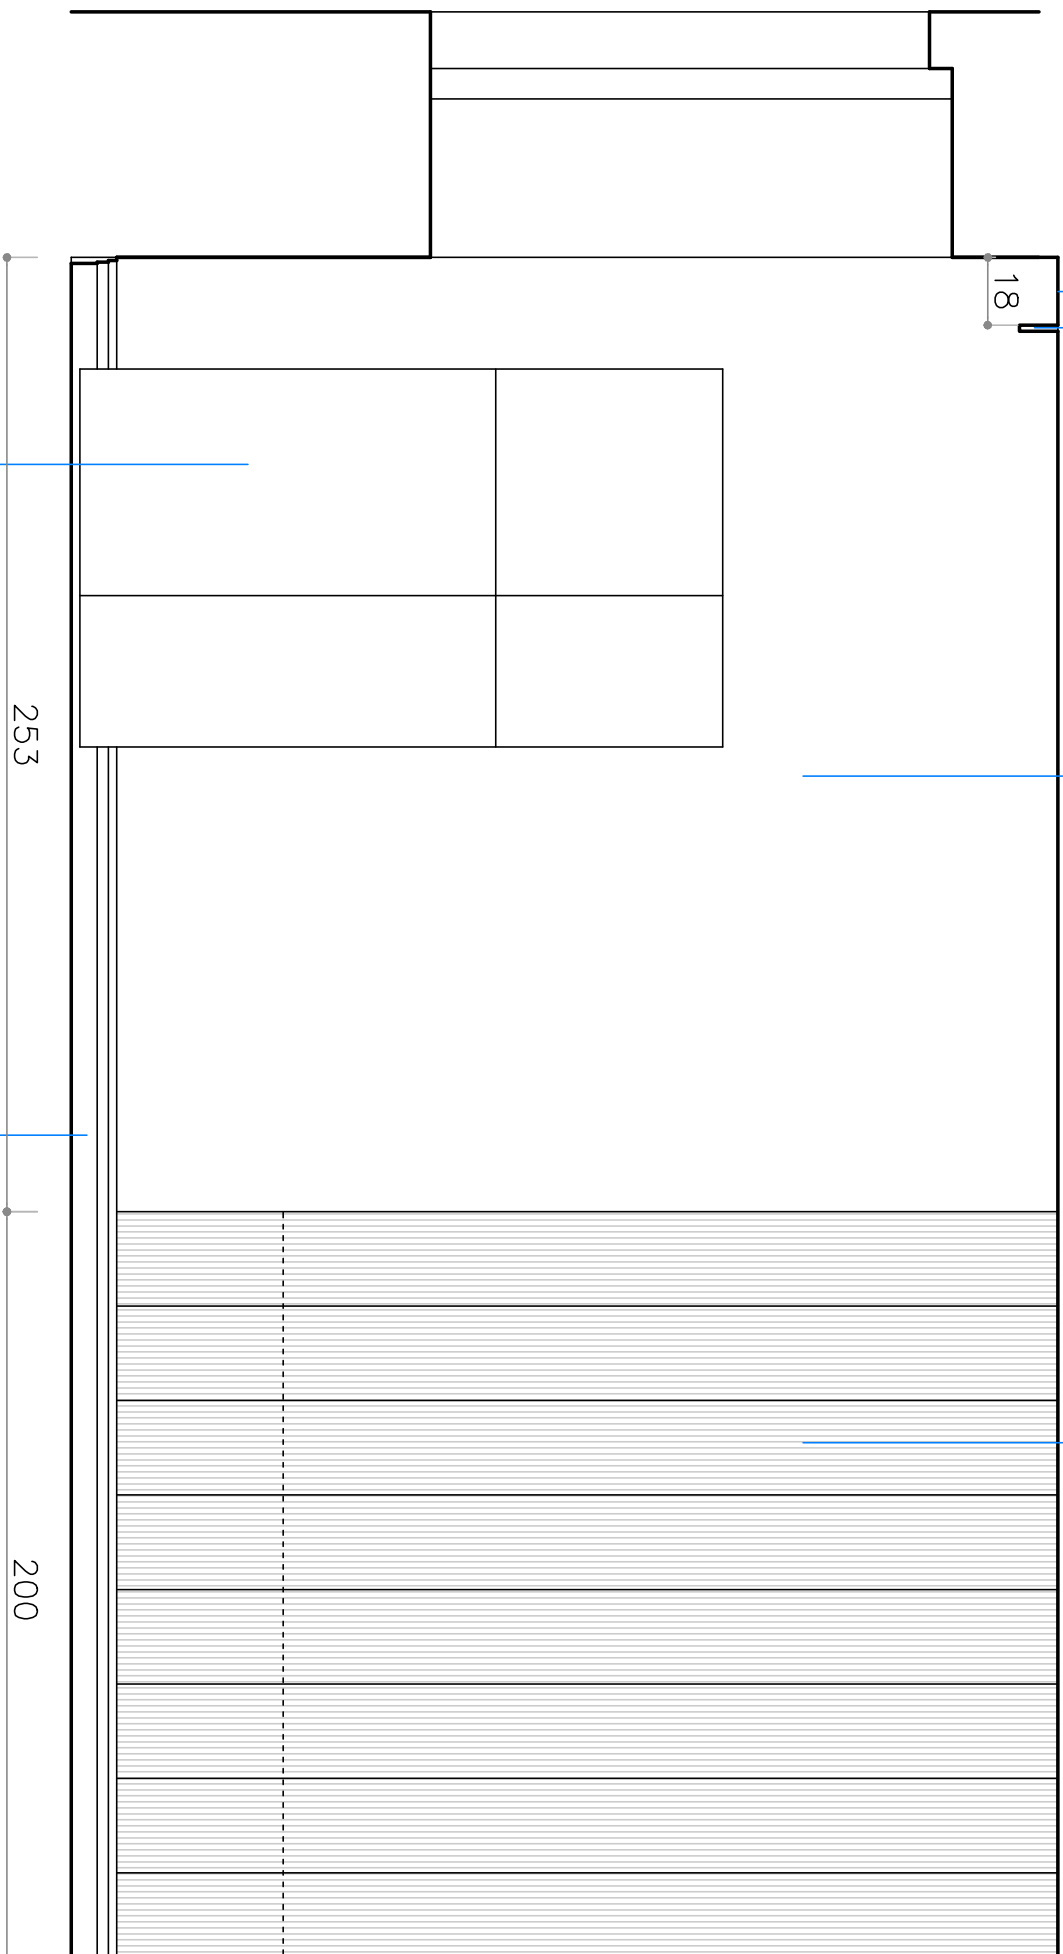

SZAFKA  
WG RYS. M3

ORAC DECOR SX180

## UWAGA

Ściany, sufit, wszystkie elementy sztukaterii (listwy przypodłogowe, ścienne i sufitowe) malowane farbą ceramiczną w kolorze NCS S 1505–Y20R.  
Panele ściennie Orac Decor W107 Zigzag malowane farbą ceramiczną w kolorze NCS S 4030–R.

## UWAGA

Wszystkie wymiary należy zweryfikować na budowie lub miejscu montażu.  
Ewentualne niezgodności wynikające ze stanu faktycznego należy uzgodnić z Projektantem.  
Projekt należy rozpatrywać łącznie z pozostałymi projektami branżowymi.

### Pracownia:

**FABRYK-ART Agata Ferenc**

T 604 594 856 / 515 295 080

E [biuro@fabryk-art.com.pl](mailto:biuro@fabryk-art.com.pl)

A Aleja Przyjaźni 59M/1, 45-572 Opole

### Autorzy:

mgr inż. **Agata FERENC**

mgr inż. **Maciej FERENC**

### Investor:

**Gmina Skoroszyce**

Lokalizacja inwestycji:

**SKOROSZYCE, ul. Powstańców Śl. 17**

### Inwestycja:

**Remont sal Urzędu Stanu Cywilnego**

### Etap:

**PROJEKT WNĘTRZ**

### Rysunek:

**WIDOKI ŚCIAN**

### Data opracowania:

**25 LISTOPADA 2021**

### Numer rysunku:

**W\_10**

