
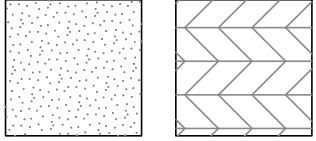
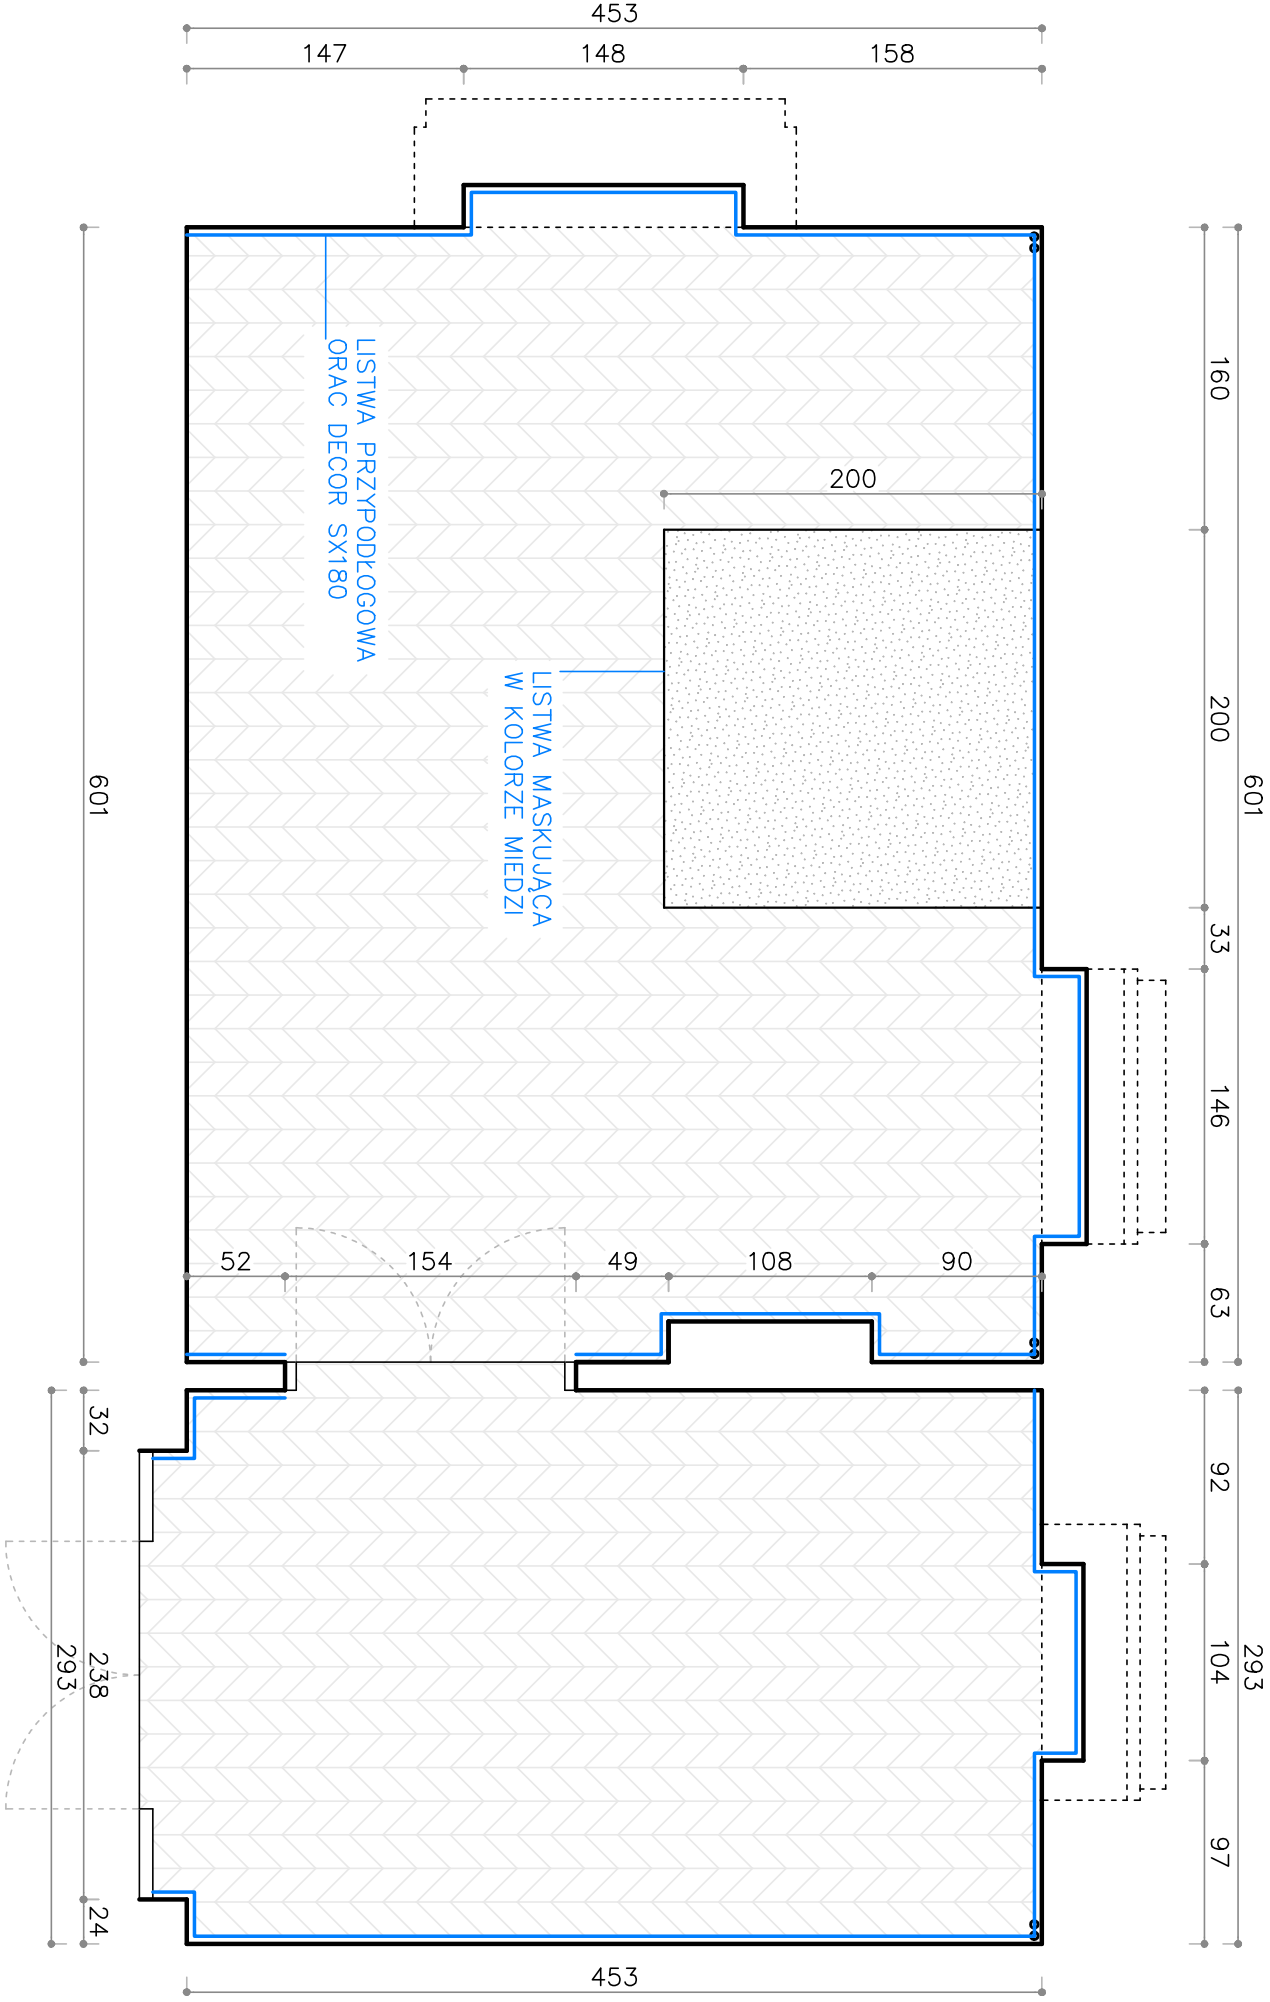


# RZUT POSADZEK

## URZĄD STANU CYWILNEGO

WIDOKI ŚCIAN

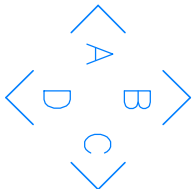

WYKŁADZINA WINYLOWA PROJEKT FLOORS PF 006,  
jodełka francuska, płytki wym. 457x102mm

WYKŁADZINA DYWANOWA W PŁYTKACH 500x500mm  
BALSAN BOLERO N730

### UWAGA

Wszystkie wymiary należy zweryfikować  
na budowie lub miejscu montażu.  
Ewentualne niezgodności wynikające ze stanu  
faktycznego należy uzgodnić z Projektantem.  
Projekt należy rozpatrywać łącznie  
z pozostałymi projektami branżowymi.

Pracownia:

**FABRYK-ART Agata Ferenc**

T 604 594 856 / 515 295 080

E biuro@fabryk-art.com.pl

A Aleja Przyjaźni 59M/1, 45-572 Opole

Autorzy:

mgr inż. **Agata FERENC**

mgr inż. **Maciej FERENC**

Inwestor:

**Gmina Skoroszyce**

Lokalizacja inwestycji:

**SKOROSZYCE, ul. Powstańców Śl. 17**

Inwestycja:

**Remont sal Urzędu Stanu Cywilnego**

Etap:

**PROJEKT WNĘTRZ**

Rysunek:

**RZUT POSADZEK**

Data opracowania:

**25 LISTOPADA 2021**

Numer rysunku:

**W\_3**

