


# MIEJSCOWY PLAN ZAGOSPODAROWANIA PRZESTRZENNEGO DLA CZĘŚCI OBRĘBU SKOROSZYCE - część 1


## RYСУNEK PLANU

Skala 1:1000

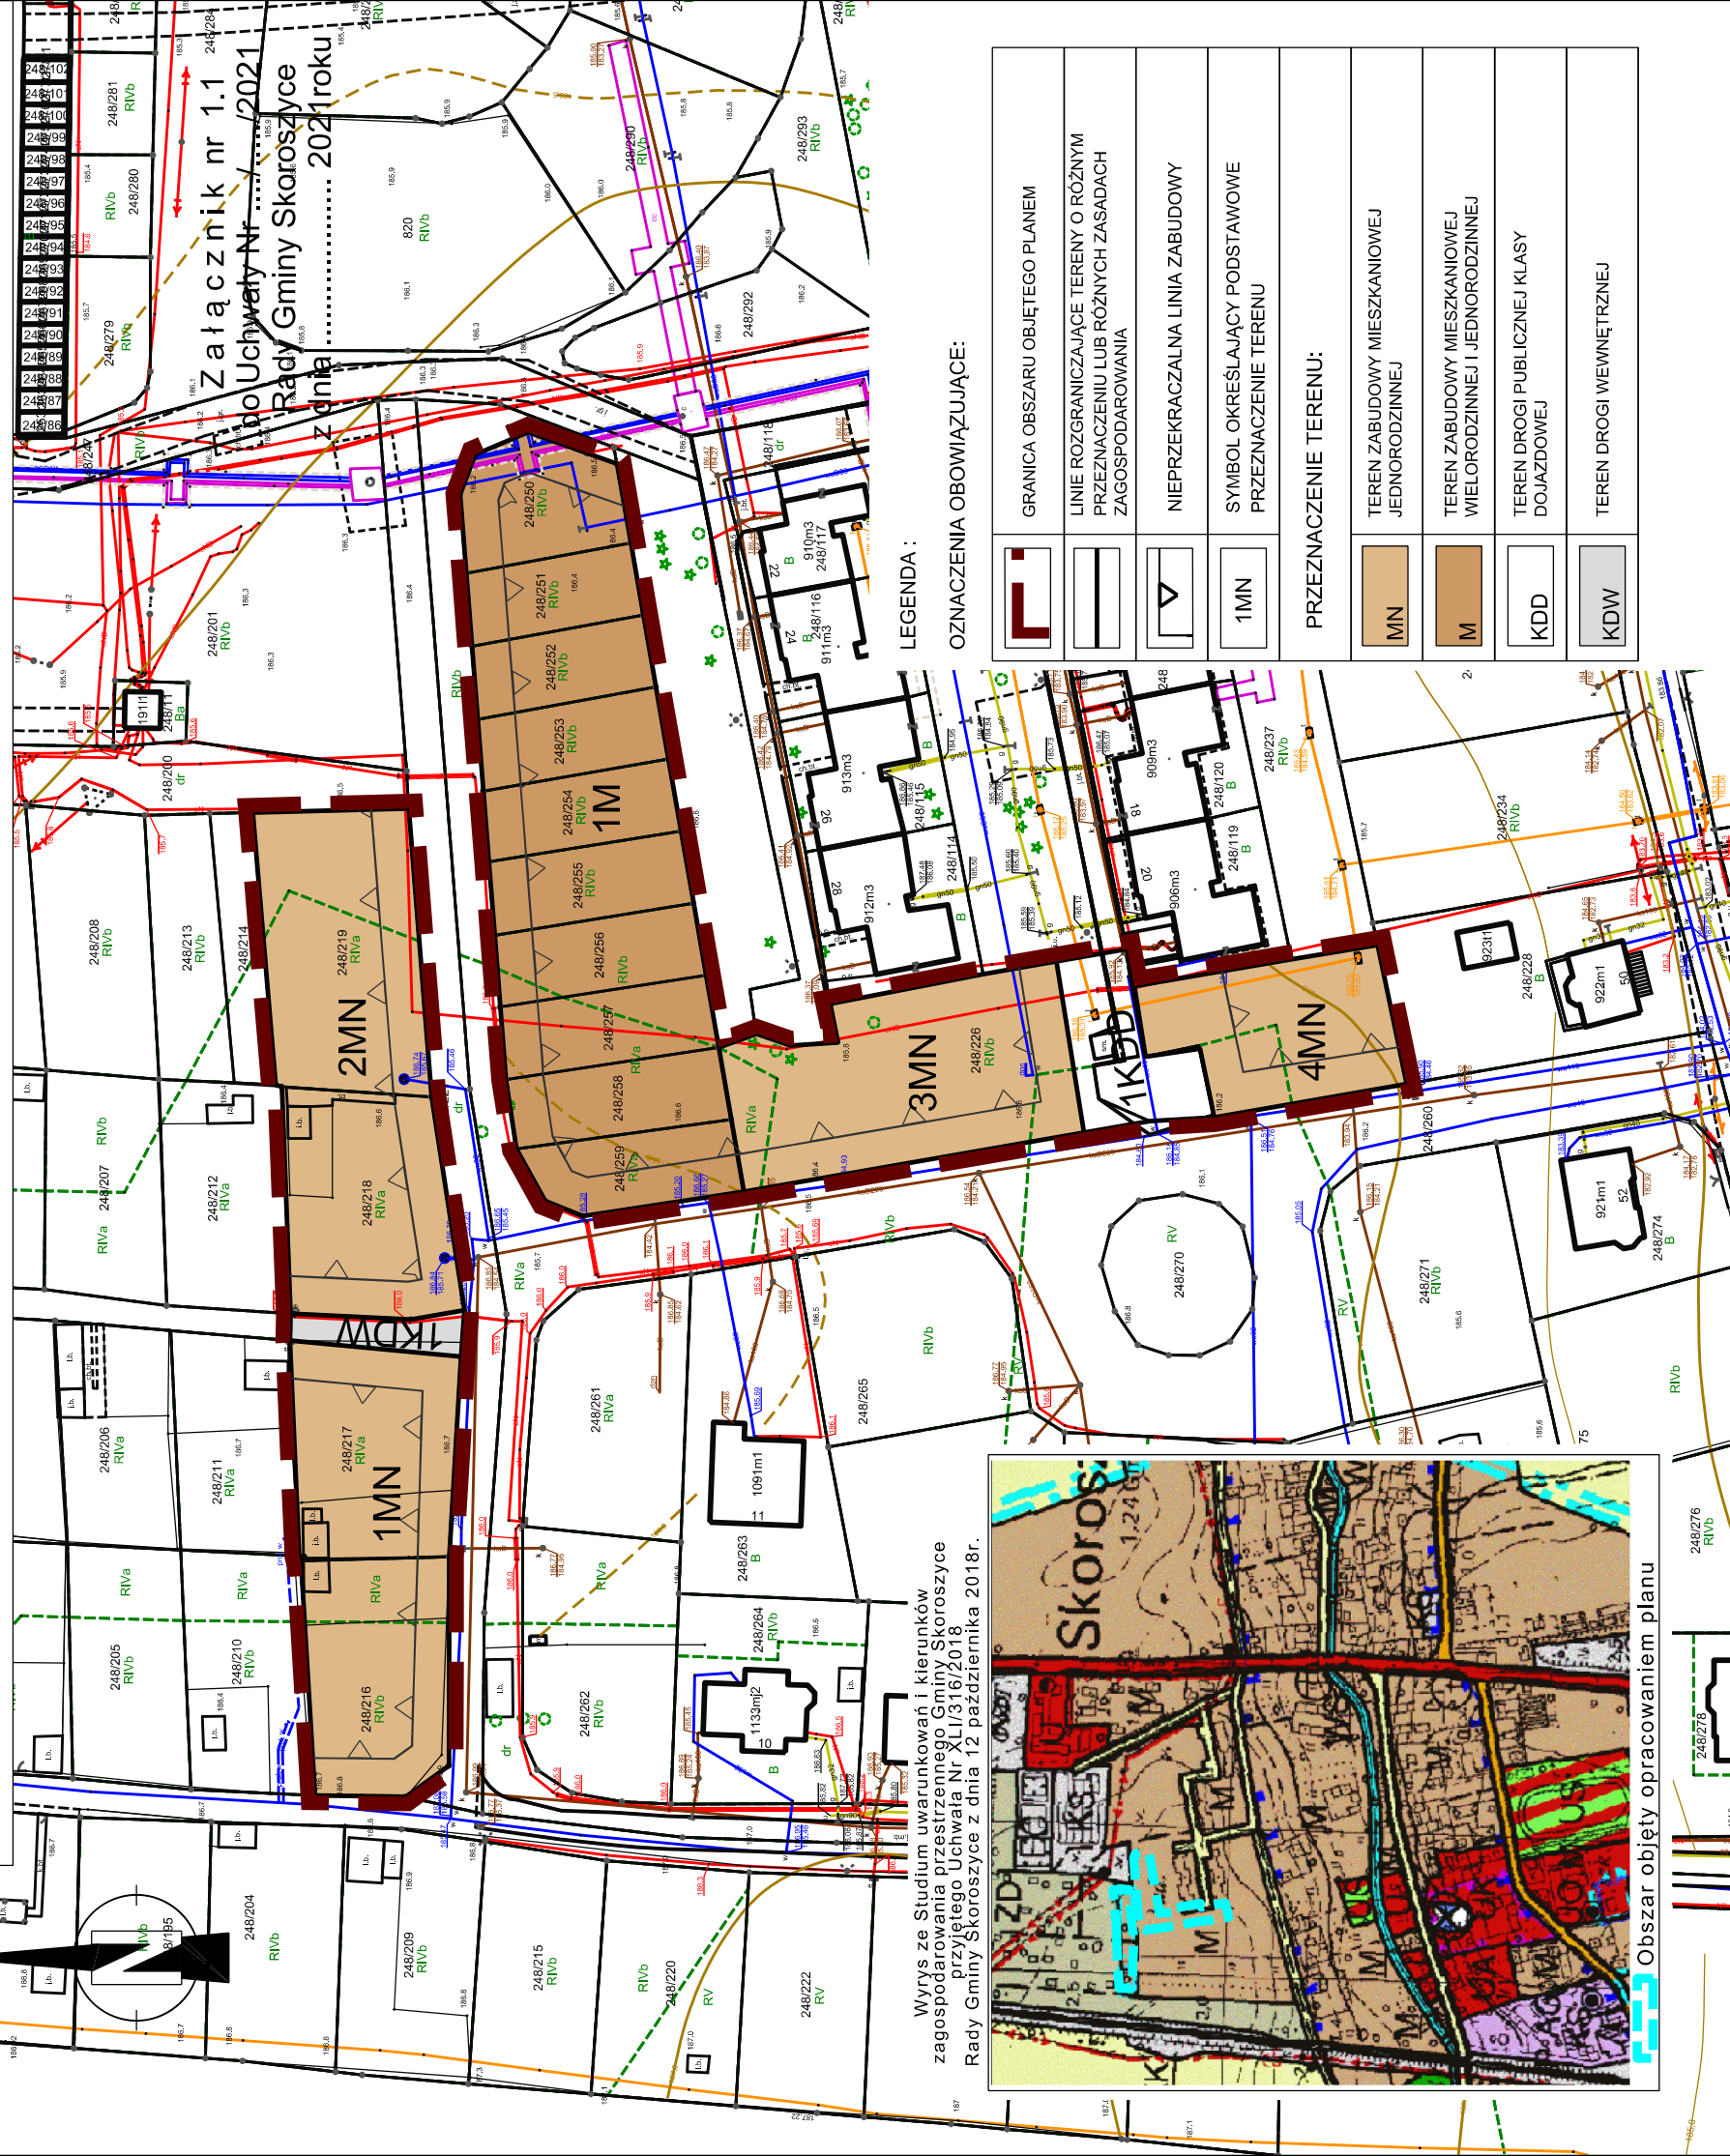

Załącznik nr 1.1  
do Uchwały Nr ...  
Rady Gminy Skoroszyce  
z dnia ... 2021 roku

Wyrus ze Studium uwarunkowań i kierunków  
zagospodarowania przestrzennego Gminy Skoroszyce  
przyjętego Uchwałą Nr XLI/316/2018  
Rady Gminy Skoroszyce z dnia 12 października 2018r.

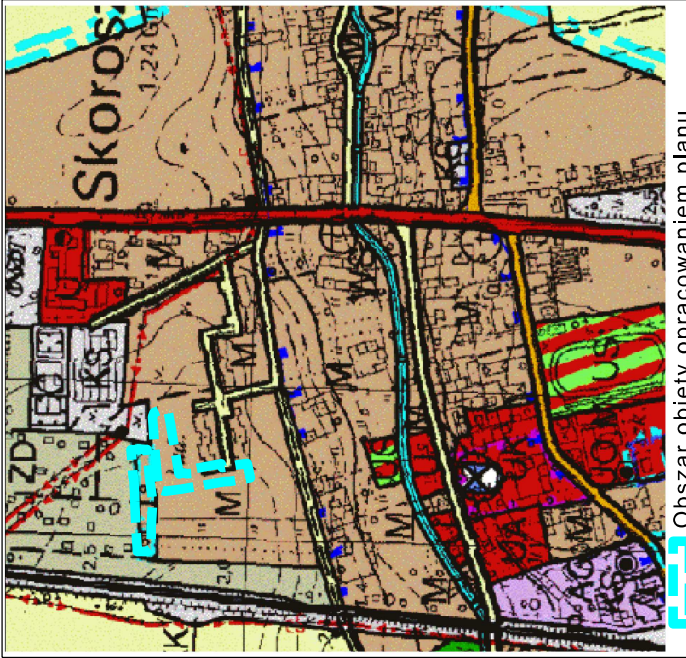

Obszar objęty opracowaniem planu

### LEGENDA : OZNACZENIA OBOWIĄZUJĄCE:

	GRANICA OBSZARU OBJĘTEGO PLANEM
	LINE ROZGRANICZAJĄCE TERENY O RÓŻNYM PRZEZNACZENIU LUB RÓŻNYCH ZASADACH ZAGOSPODAROWANIA
	NIEPRZEKRACZALNA LINIA ZABUDOWY
	SYMBOL OKREŚLAJĄCY PODSTAWOWE PRZEZNACZENIE TERENU
PRZEZNACZENIE TERENU:	
	TEREN ZABUDOWY MIESZKANIOWEJ JEDNORODZINNEJ
	TEREN ZABUDOWY MIESZKANIOWEJ WIEŁORODZINNEJ I JEDNORODZINNEJ
	TEREN DROGI PUBLICZNEJ I KLASY DOJAZDOWEJ
	TEREN DROGI WEWNĘTRZNEJ