


MIEJSCOWY PLAN ZAGOSPODAROWANIA PRZESTRZENNEGO DLA CZĘŚCI OBREBU SKOROSZYCE - część 1

RYSUNEK PLANU

Skala 1:1000

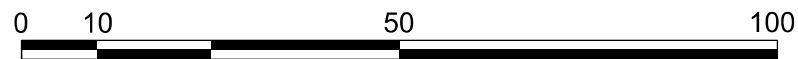


LEGENDA :

OZNACZENIA OBOWIĄZUJĄCE:

	GRANICA OBSZARU OBJĘTEGO PLANEM
	LINIE ROZGRANICZAJĄCE TERENY O RÓŻNYM PRZEZNACZENIU LUB RÓŻNYCH ZASADACH ZAGOSPODAROWANIA
	NIEPRZEKACZALNA LINIA ZABUDOWY
	STREFA "K" OCHRONY KRAJOBRAZU KULTUROWEGO
1MN	SYMBOL OKREŚLAJĄCY PODSTAWOWE PRZEZNACZENIE TERENU
PRZEZNACZENIA TERENU:	
	TEREN ZABUDOWY MIESZKANIOWEJ JEDNORODZINNEJ I USŁUG
	TEREN DROGI PUBLICZNEJ KLASY DOJAZDOWEJ

Załącznik nr 1.2
do Uchwały Nr/...../2021
Rady Gminy Skoroszyce
z dnia 2021 roku

Wyrys ze Studium uwarunkowań i kierunków zagospodarowania przestrzennego Gminy Skoroszyce przyjętego Uchwałą Nr XLII/316/2018 Rady Gminy Skoroszyce z dnia 12 października 2018r.

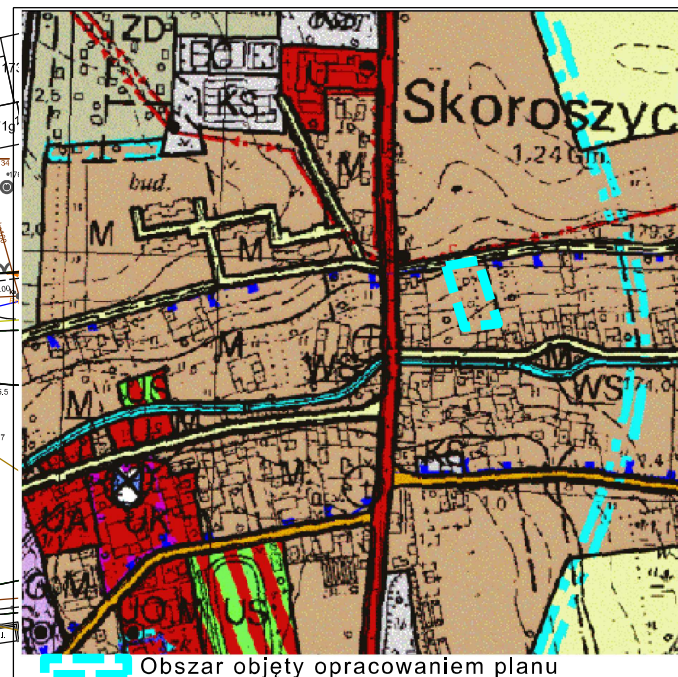

Obszar objęty opracowaniem planu