

KLK: 0+225.35

PLK: 0+212.22
R=160.000
KLK: 0+206.00


PLK: 0+189.39
R=160.000

UL. SŁONECZNA

POCZĄTEK OPRACOWANIA: 0+000.000

UL. SŁONECZNA

ETAP 9
SKALA 1:500

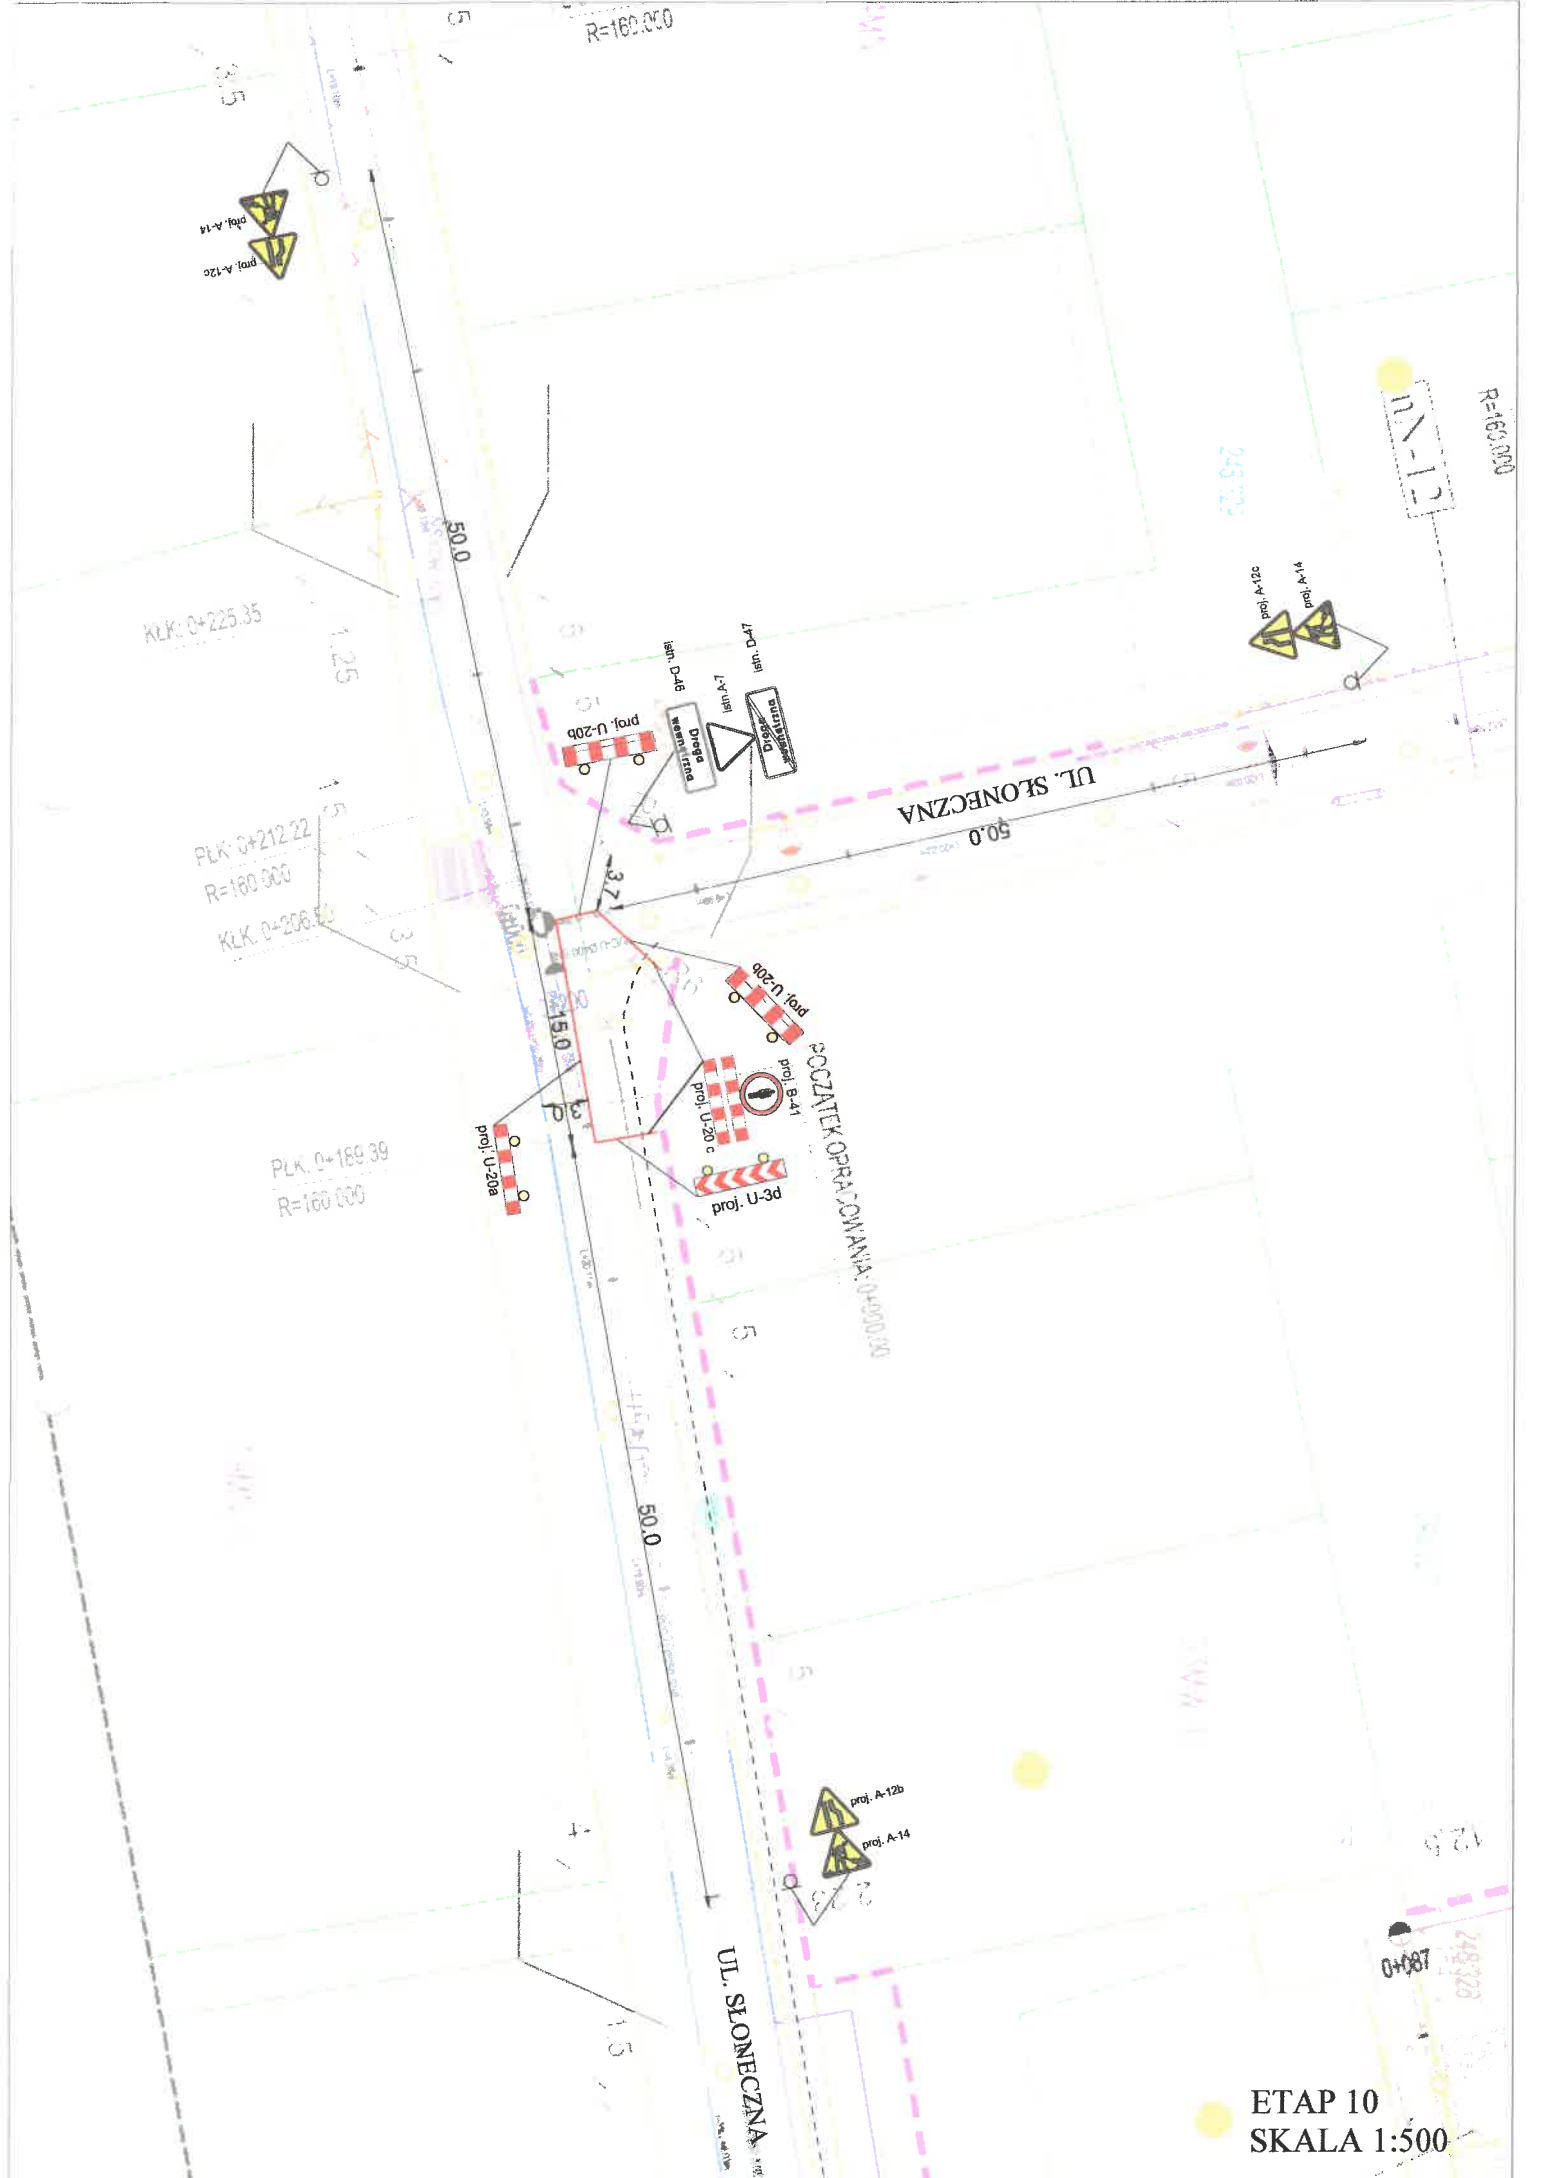

KLK: 0+225.35

PLK: 0+212.22

R=160.000

KLK: 0+208.35

PLK: 0+189.39

R=160.000

UL. SŁONECZNA

UL. SŁONECZNA

POCZĄTEK PRACOWNIA: 0+090.000

ETAP 10
SKALA 1:500