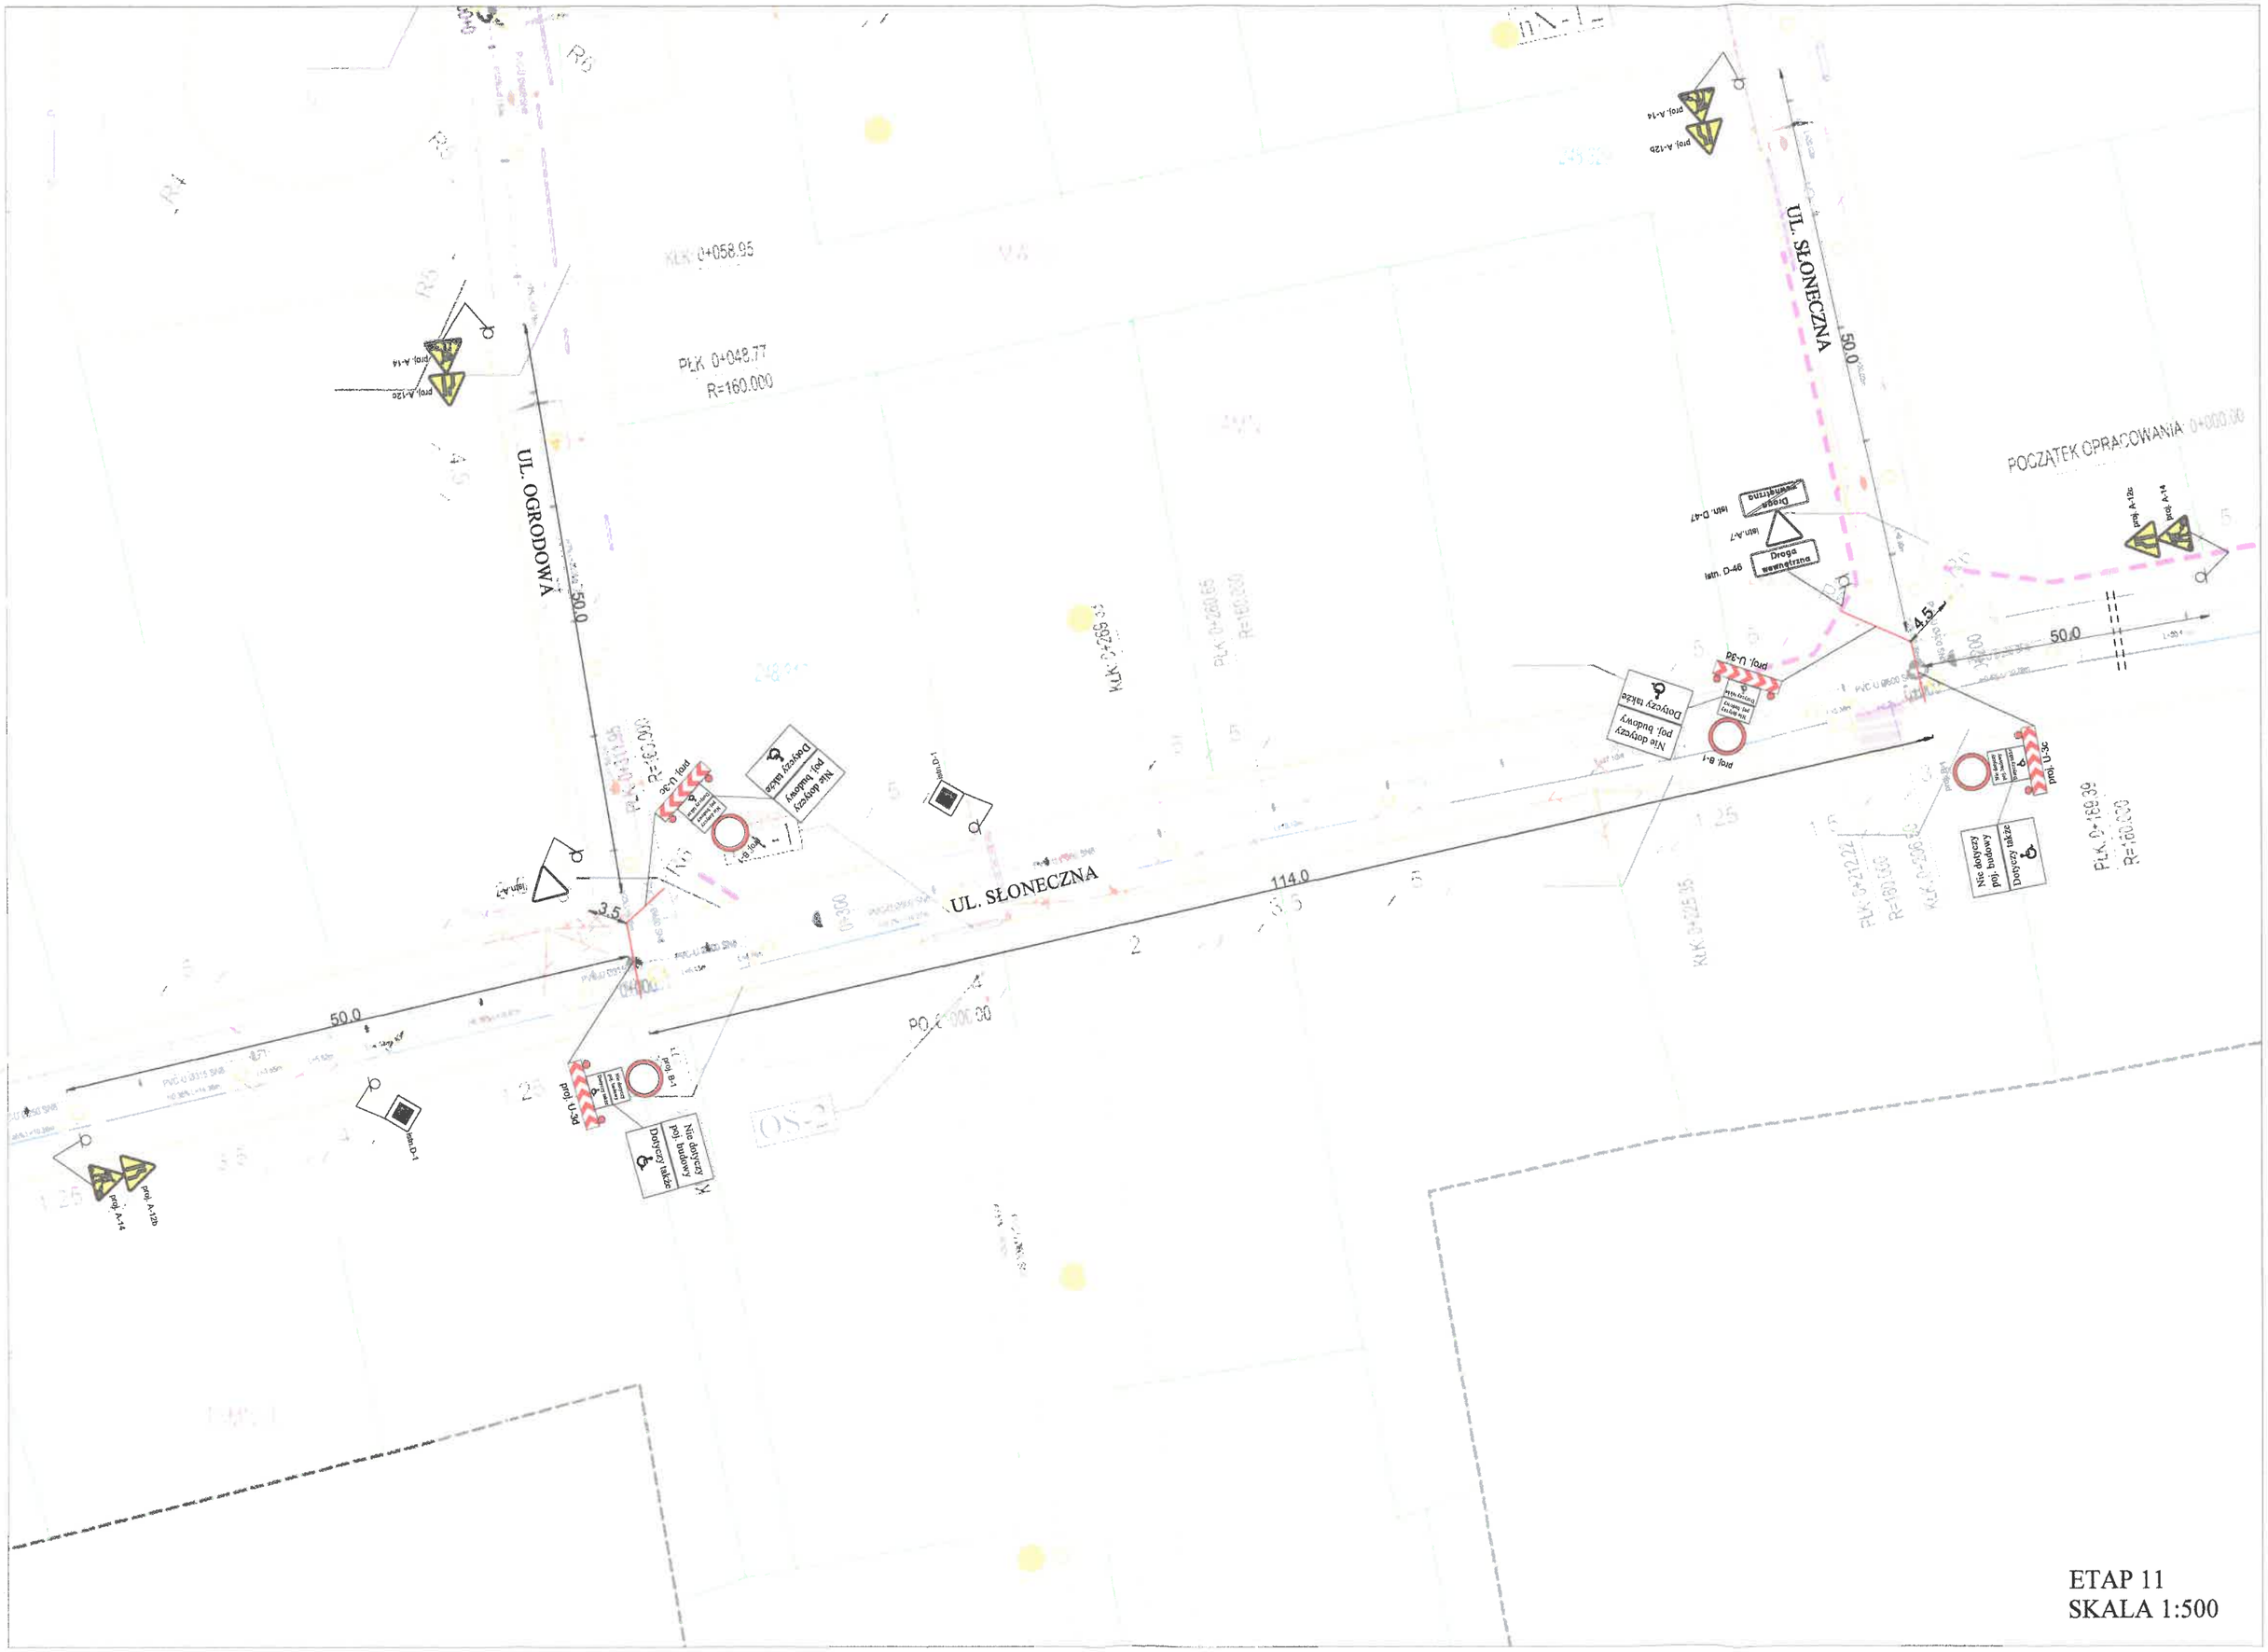
UL. OGRODOWA
UL. SŁONECZNA
UL. SŁONECZNA
POCZĄTEK OPRACOWANIA 0+000.00
KLK 0+058.95
PŁK 0+048.77
R=160.000
50.0
50.0
114.0
3.5
4.5
Droga wewnętrzna
Droga wewnętrzna
proj. A-14
proj. A-12b
proj. U-3c
proj. U-3d
proj. U-3e
proj. B-1
Nie dotyczy proj. budowy
Dotyczy także
Nie dotyczy proj. budowy
Dotyczy także
Nie dotyczy proj. budowy
Dotyczy także
Nie dotyczy proj. budowy
Dotyczy także
istn. D-1
istn. D-1
istn. D-46
istn. D-47
istn. A-7
OS-2
ETAP 11
SKALA 1:500

UL. OGRODOWA

UL. POZIOMKOWA

UL. SŁONECZNA

UL. POZIOMKOWA

ETAP 12
SKALA 1:500