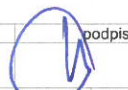




- Legenda**
-  powierzchnia wyłączona z ruchu
 -  proj. oznakowanie czasowe

inwestor / zamawiający: Przedsiębiorstwo Robót Drogowo-Mostowych sp. z o.o. ul. Oławska 26a 49-300 Brzeg		jednostka projektowa: Michał Kaniowski ZDP-W "Ardro" ul. Olszewskiego 176/2 51-648 Wrocław		tytuł rysunku: plan oznakowania - etap I	
nazwa i adres zamierzenia budowlanego: Przebudowa dróg w Chróście					
specjalność	funkcja	imie i nazwisko	nr uprawnień	podpis	
drogowa	projektant	mgr inż. Michał Kaniowski	93/DOŚ/09		
nr projektu	data	branża	skala	nr arkusza	nr rysunku
PR_2201	02.2022	drogowa	1:1000	1/4	2.1



Legenda

-  powierzchnia wyłączona z ruchu
-  proj. oznakowanie czasowe

inwestor / zamawiający:
 Przedsiębiorstwo Robót
 Drogowo-Mostowych sp. z o.o.
 ul. Oławska 26a
 49-300 Brzeg



jednostka projektowa:
 Michał Kaniowski
 ZDP-W "Ardro"
 ul. Oliszewskiego 176/2
 51-648 Wrocław




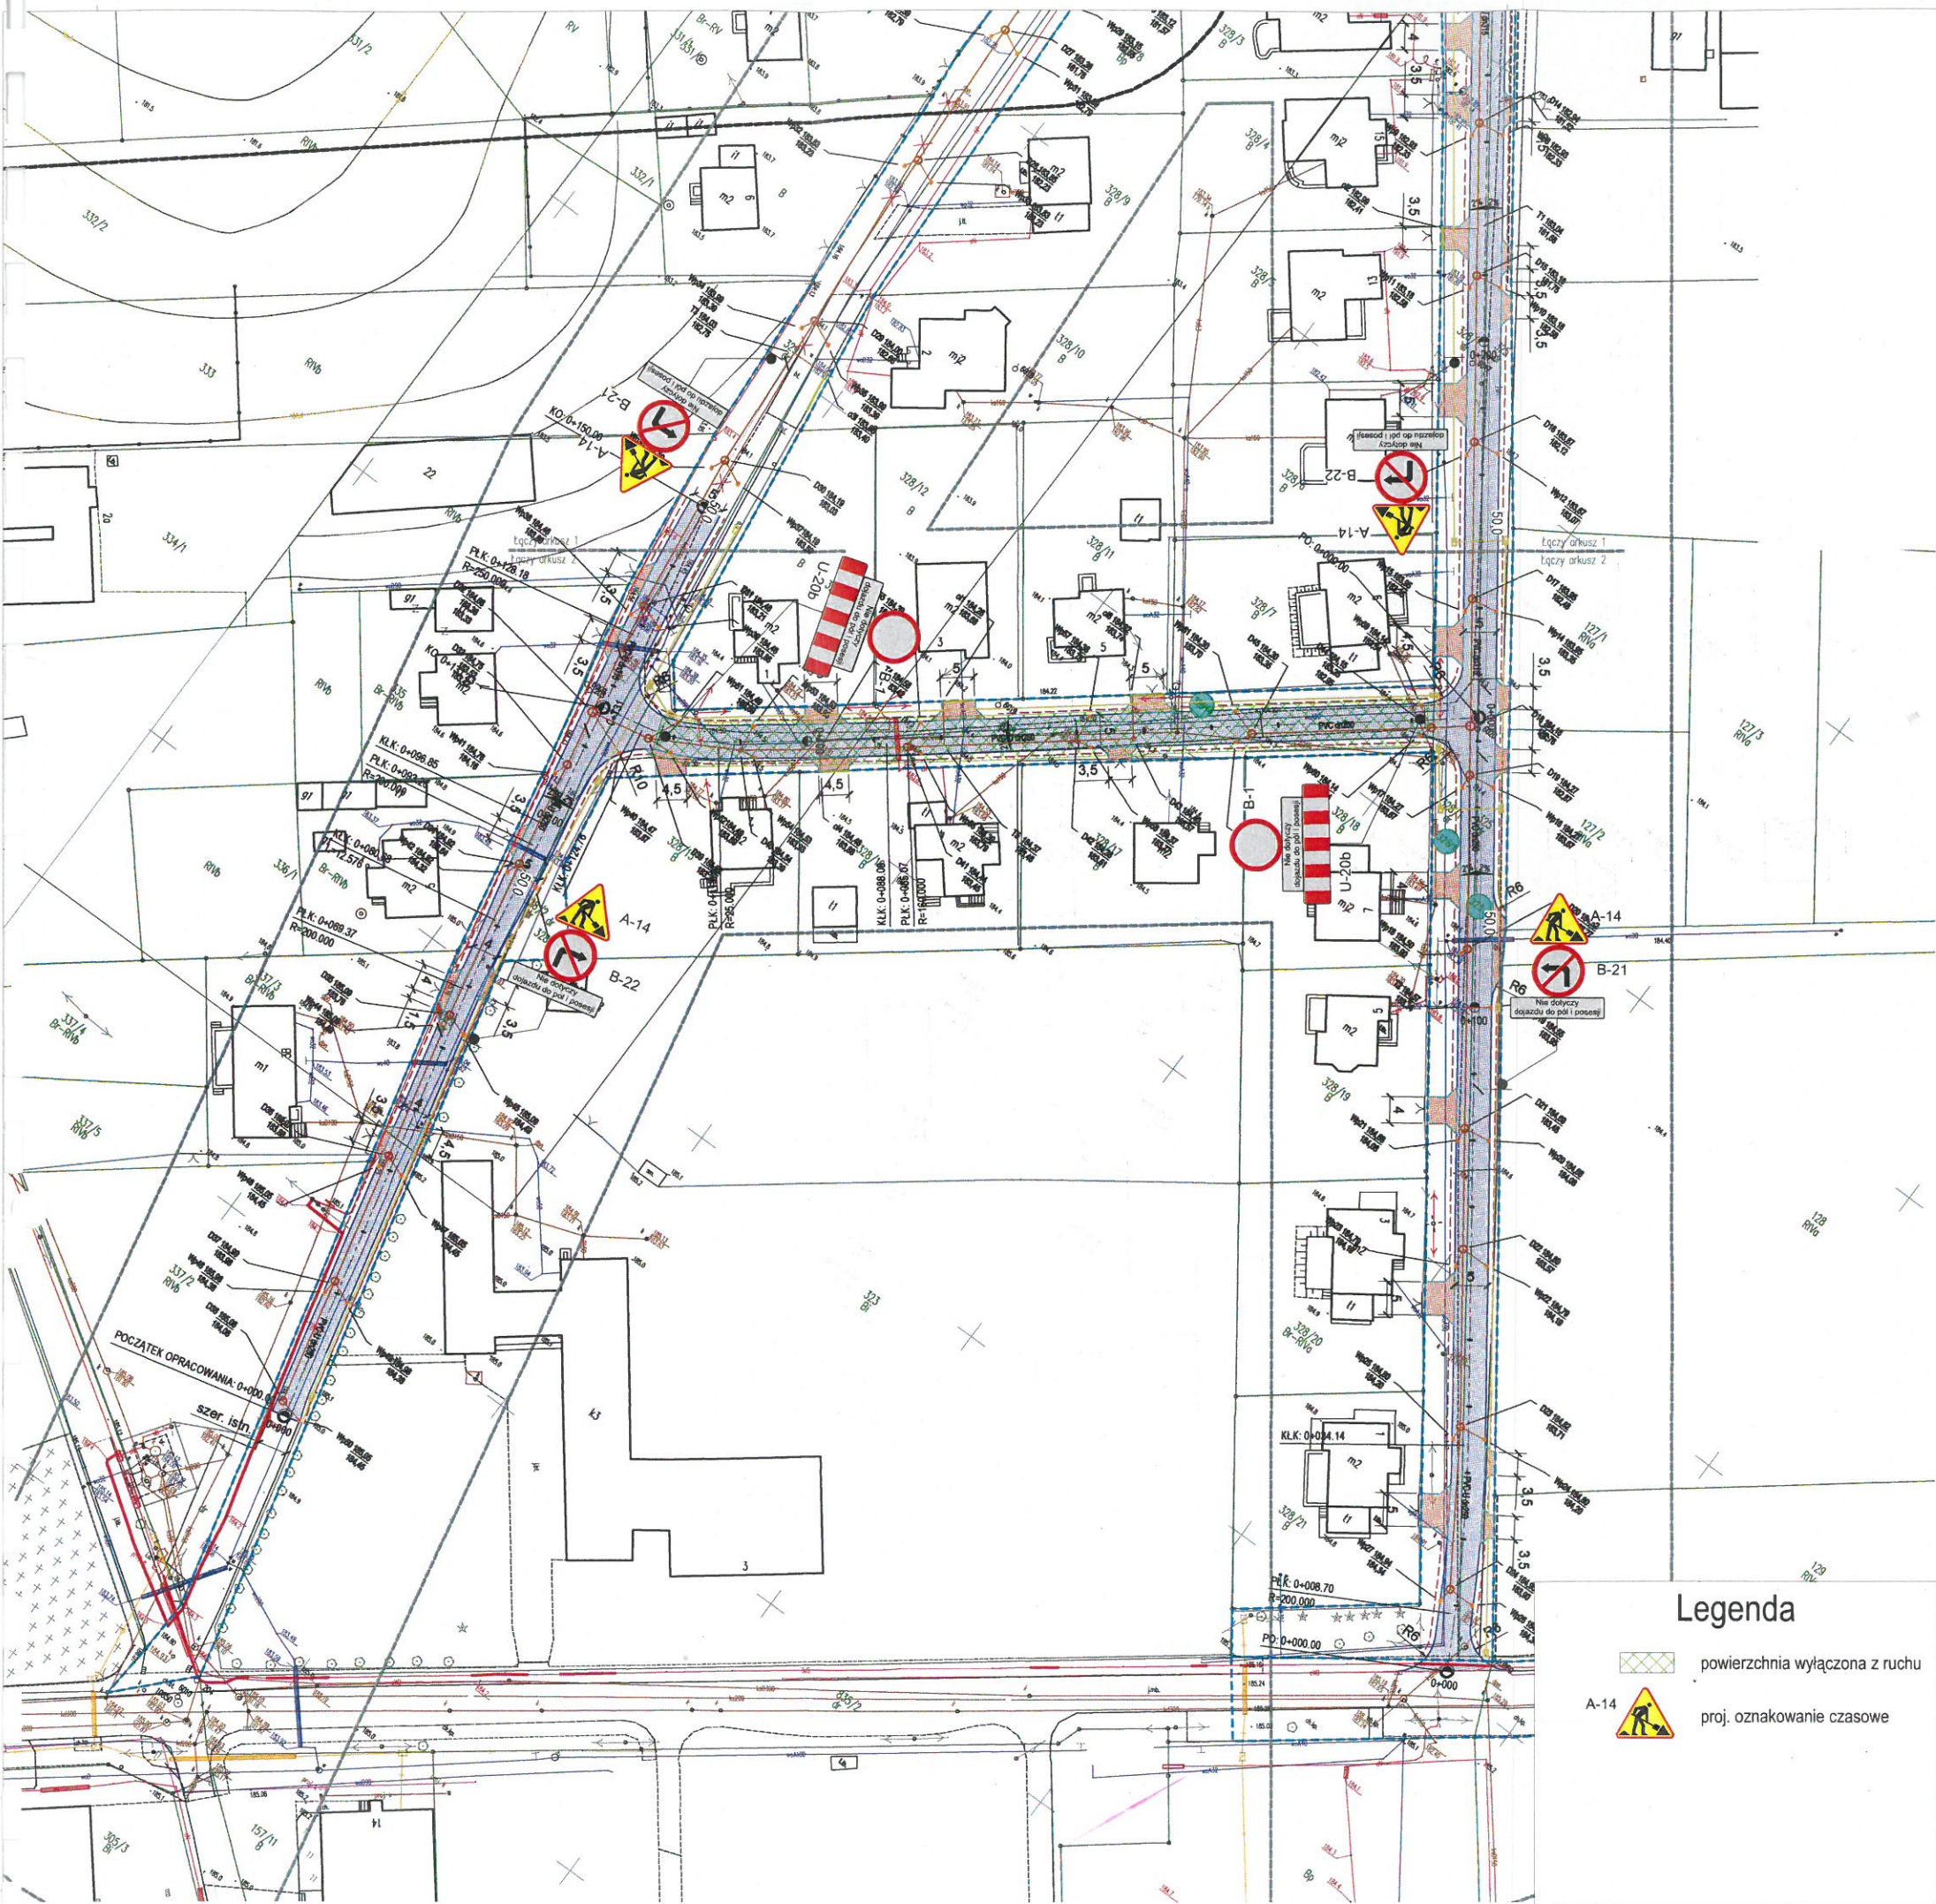
nazwa i adres zamierzenia budowlanego:

tytuł rysunku:



Przebudowa dróg w Chróścinnie

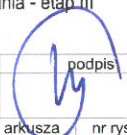
plan oznakowania - etap II

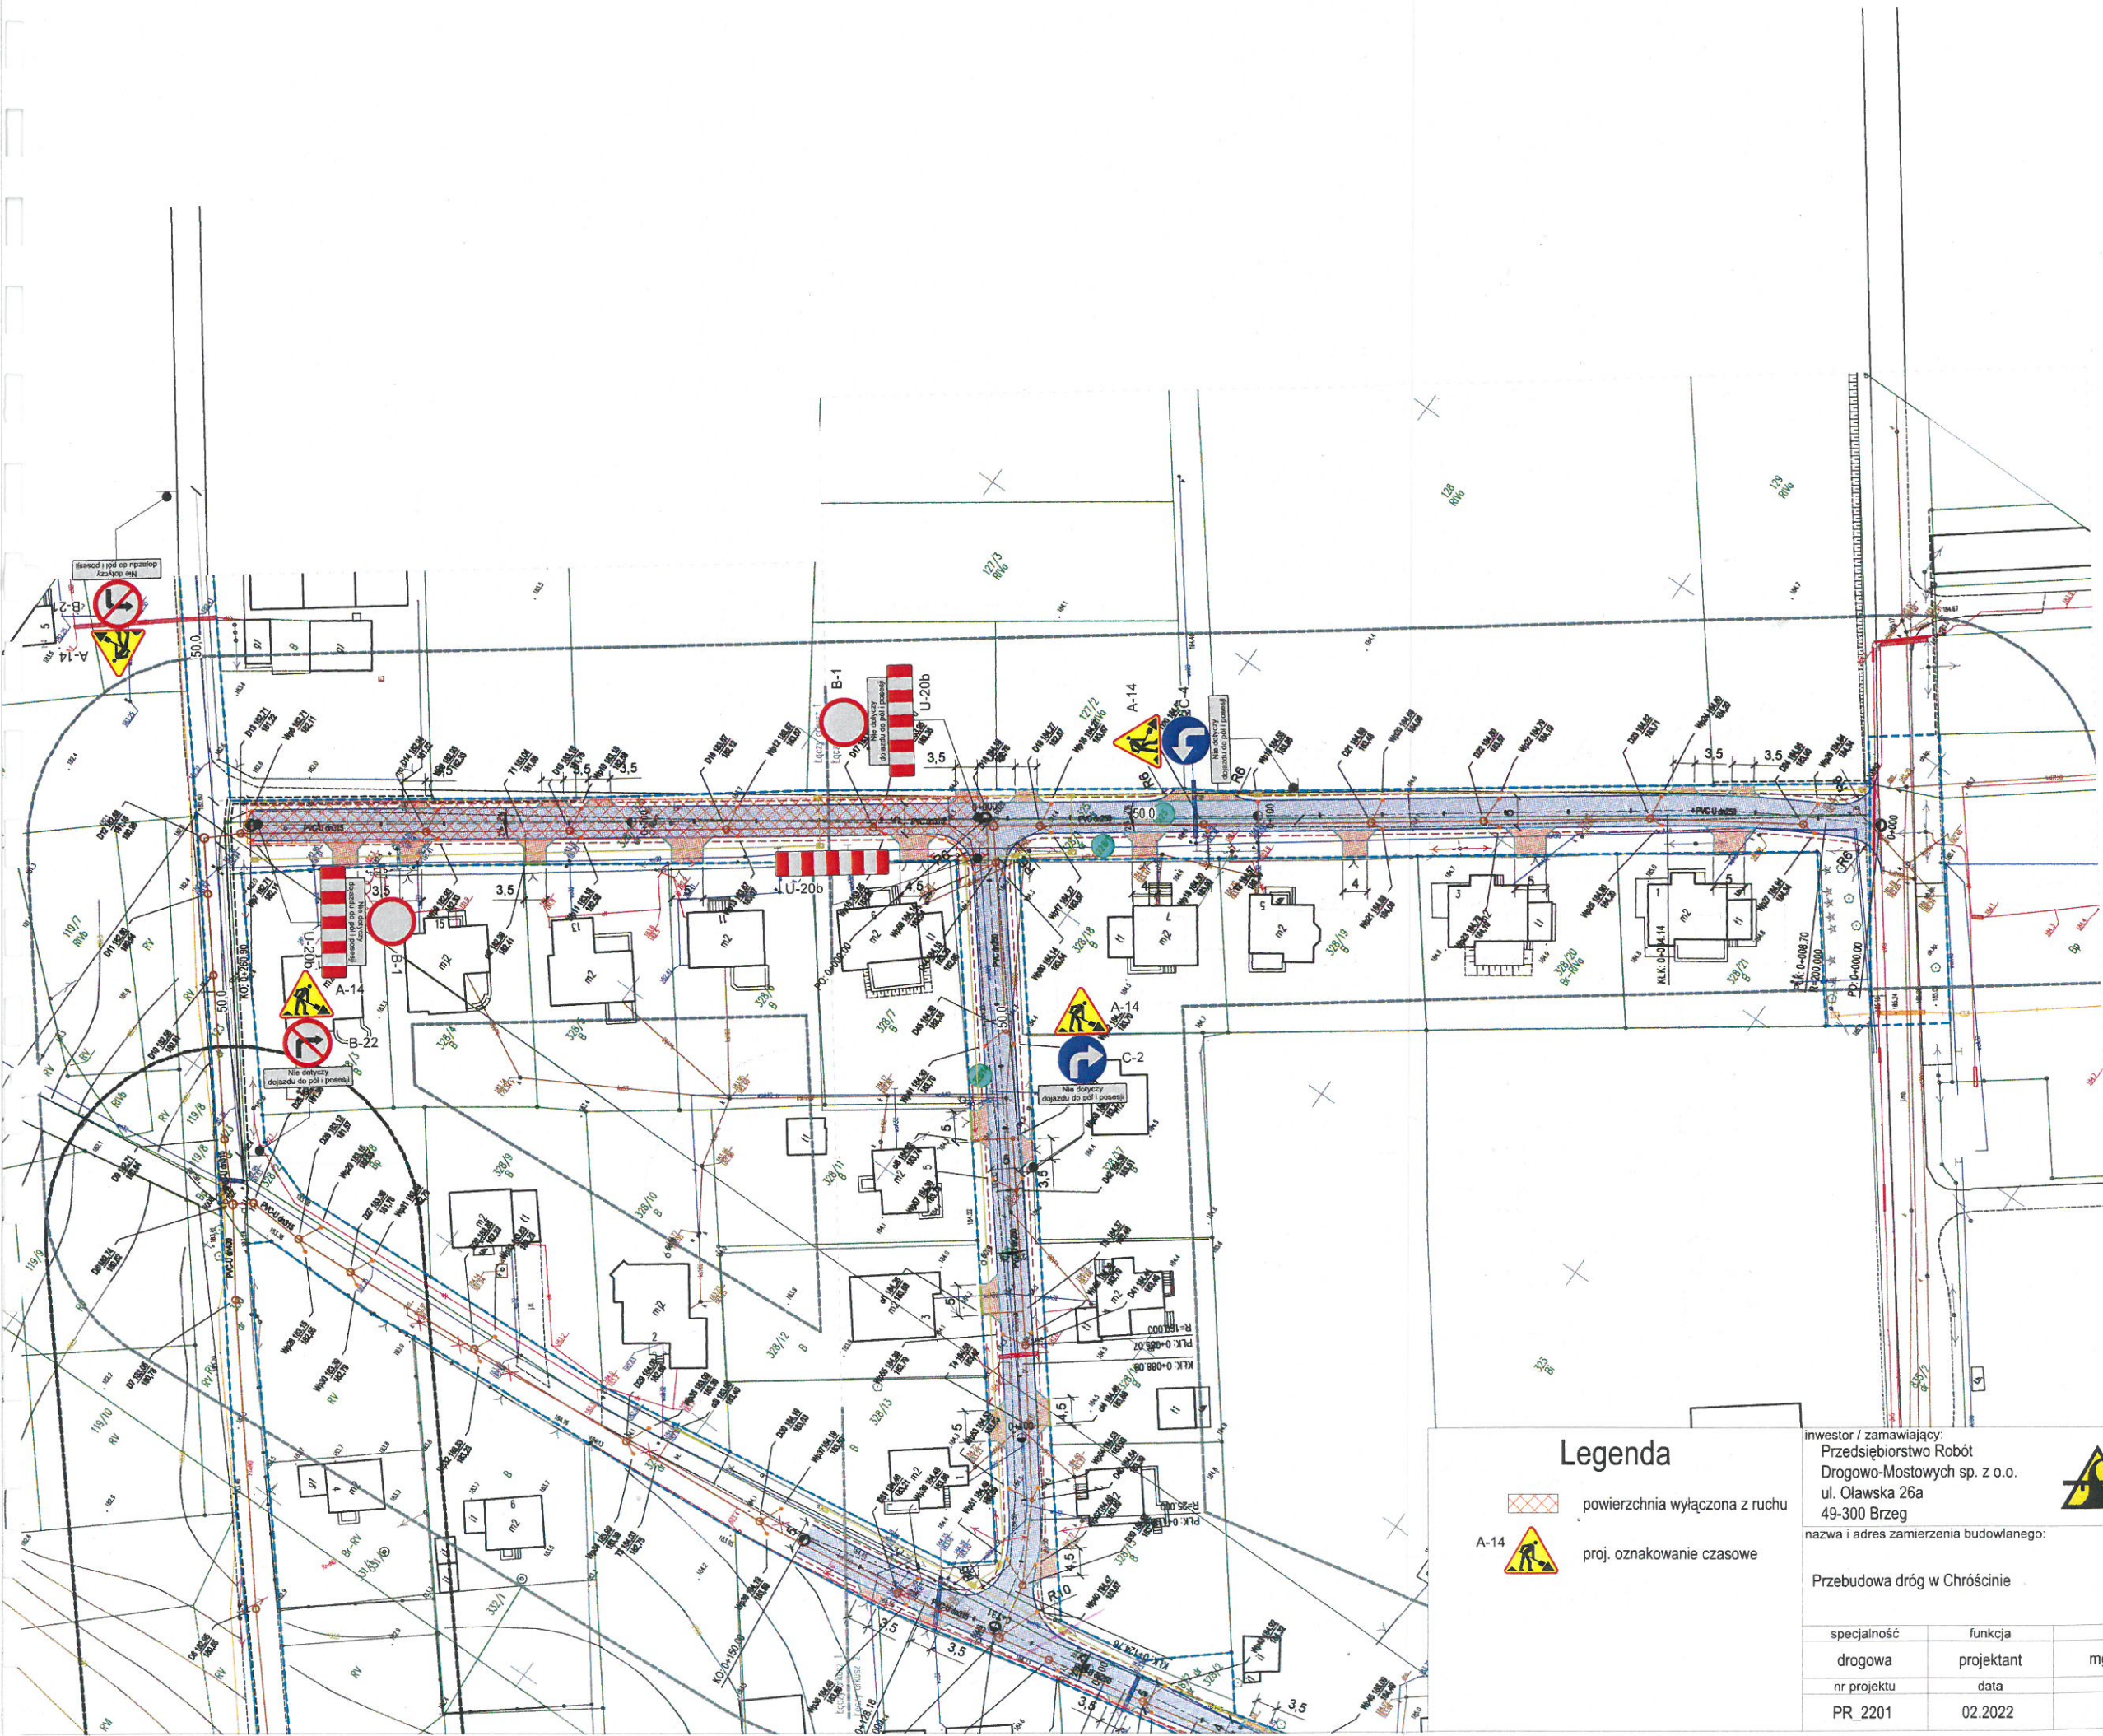
specjalność	funkcja	imię i nazwisko	nr uprawnień	podpis	
drogowa	projektant	mgr inż. Michał Kaniowski	93/DOŚ/09		
nr projektu	data	branża	skala		
PR_2201	02.2022	drogowa	1:1000	2/4	2.2





Legenda

-  powierzchnia wyłączona z ruchu
-  proj. oznakowanie czasowe

inwestor / zamawiający: Przedsiębiorstwo Robót Drogowo-Mostowych sp. z o.o. ul. Olawska 26a 49-300 Brzeg		jednostka projektowa: Michał Kaniowski ZDP-W "Ardro" ul. Olszewskiego 176/2 51-648 Wrocław		tytuł rysunku: plan oznakowania - etap III	
nazwa i adres zamierzenia budowlanego: Przebudowa dróg w Chrościny					
specjalność	funkcja	imie i nazwisko	nr uprawnień	podpis	
drogowa	projektant	mgr inż. Michał Kaniowski	93/DOŚ/09		
nr projektu	data	branża	skala	nr arkusza	nr rysunku
PR_2201	02.2022	drogowa	1:1000	3/4	2.3



Legenda

-  powierzchnia wyłączona z ruchu
-  proj. oznakowanie czasowe

inwestor / zamawiający:
 Przedsiębiorstwo Robót
 Drogowo-Mostowych sp. z o.o.
 ul. Oławska 26a
 49-300 Brzeg



jednostka projektowa:
 Michał Kaniowski
 ZDP-W "Ardro"
 ul. Olszewskiego 176/2
 51-648 Wrocław




nazwa i adres zamierzenia budowlanego:

Przebudowa dróg w Chrościna

tytuł rysunku:

plan oznakowania - etap IV

specjalność	funkcja	imie i nazwisko	nr uprawnień	podpis	
drogowa	projektant	mgr inż. Michał Kaniowski	93/DOŚ/09		
nr projektu	data	branża	skala	nr arkusza	nr rysunku
PR_2201	02.2022	drogowa	1:1000	4/4	2.4