


Mapa jednostkowa do celów projektowych nr 8
(powstała przez powiększenie i wektoryzację
mapy zasadniczej oraz pomiar współrzędnych)

województwo
powiat : Niski
gmina : Skoroszyce
m. S.O.20A
ident. jedn. ewidenc. : 160709_2 Skoroszyce
ident. obiektu ewidenc. : 0039 Skorosze
Dz. 2899/01/2, K250, 599/2012,
m.uzasadn.4.13.2.32.244
układ xy : 1963 (strefa 4)
podstawa odniesienia : Arkanstadt 60
skala 1:500

Granice użytku i budynki wykazy Giełcisła
Wykazane na tej mapie granice działek nie zostały wyznaczone w terenie
i nie zostały określone z wymogami dokładności
Miejscza mapa może służyć do projektowania budynków
sytuowanych w odległości nie mniejszej niż 4,0 m od granicy działek.
Mapa została wykonana bez ustalenia obciążenia siłownościami gruntowymi
wz. PKW nie ma tu znaczenia dla projektantów
(rozporządzenie DZI nr 263 poz 1572, paragraf 80, ust.4 i 5)
Mapa opracowana na podstawie map z rodzaju geod. - kart. spełniających
warunki średniego wkładu jadal. szczególne na mapie nie większego niż 0,3
mm w skali mapy. Miejsca mapy spełnia ten warunek.

Opracował : Pracownia Geodezyjna ARTIGO
mgr inż. Artur Lurki
ul. W. Bogoty 34/5 49-305 Otmuchów

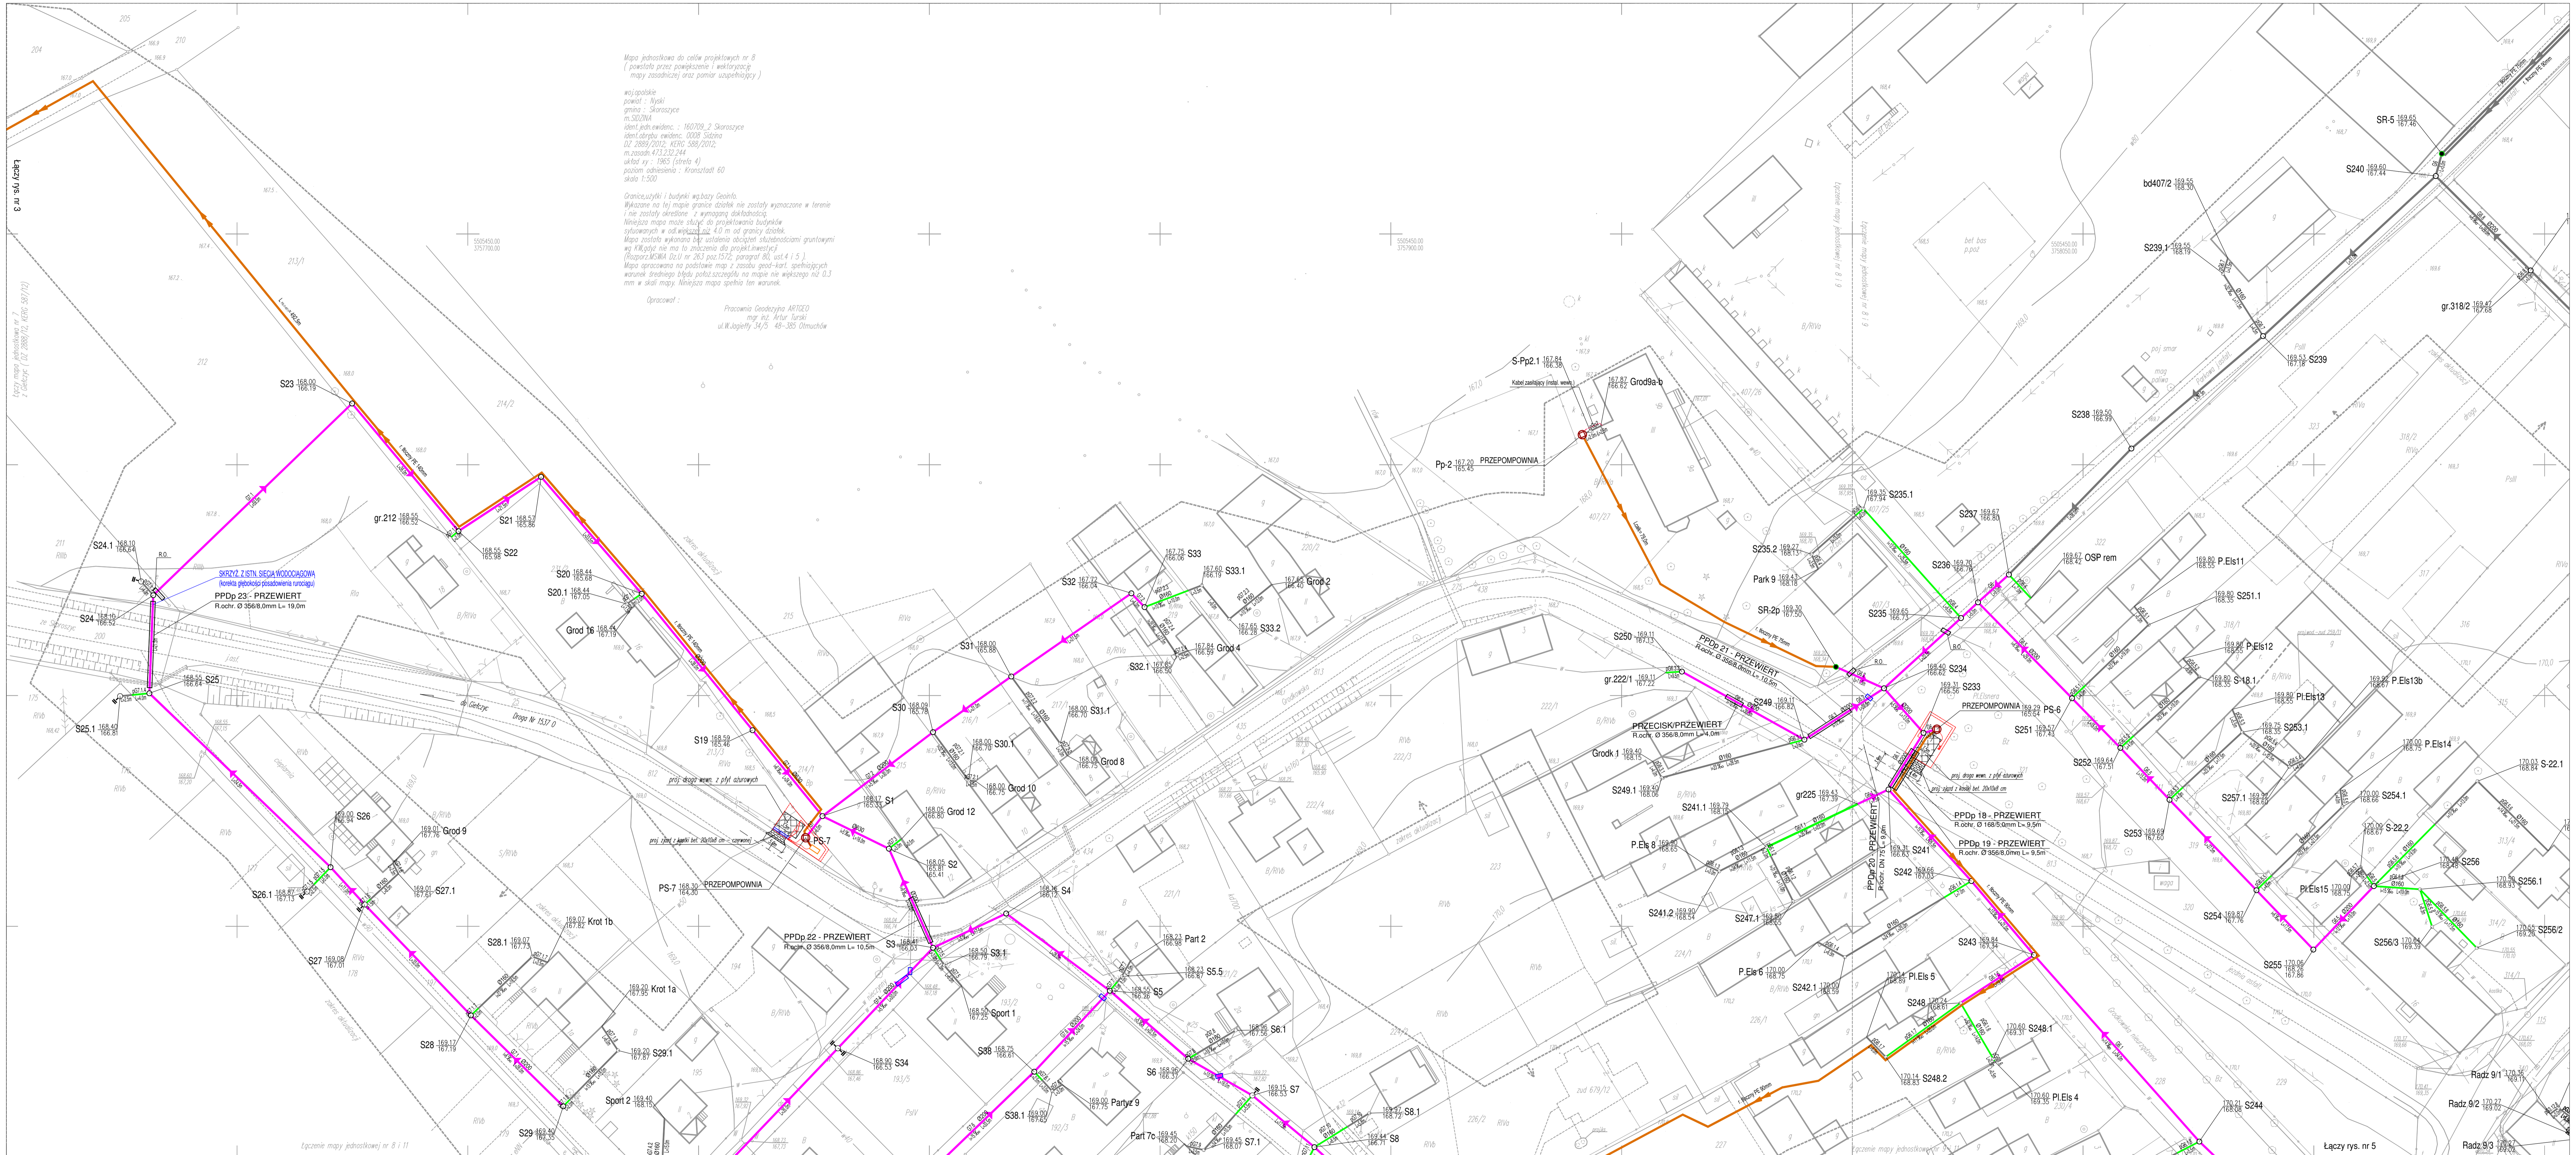

- LEGENDA:**
- kanaly sanitarne grawitacyjne
 - przyłącza kanalizacyjne
 - rurociągi tłoczne
 - przepompownie ścieków
 - stacja płuczająca
 - studnie rewizyjne
 - studnie z zestawem płuczającym
 - rury ochronne (przewietrowe/osłonowe)
 - ZK-P z szalą sterowania i kablem zasil.

**BUDOWA KANALIZACJI SANITARNEJ DO MIEJSCOWOŚCI
SIDZINA I GIEŁCZYCE W GMINIE SKOROSZYCE - ETAP I
- MIEJSCOWOŚĆ GIEŁCZYCE I SIDZINA (CZĘŚĆ DRUGA)
WRAZ Z BUDOWĄ WODOCIĄGU DO PRZYSIÓŁKA
SOLECTWA STARY GRODKÓW**

PLAN SYTUACYJNY DLA ZAKRESU ETAPU I
m.SIDZINA

SKALA 1:500

RSY, NR 4