


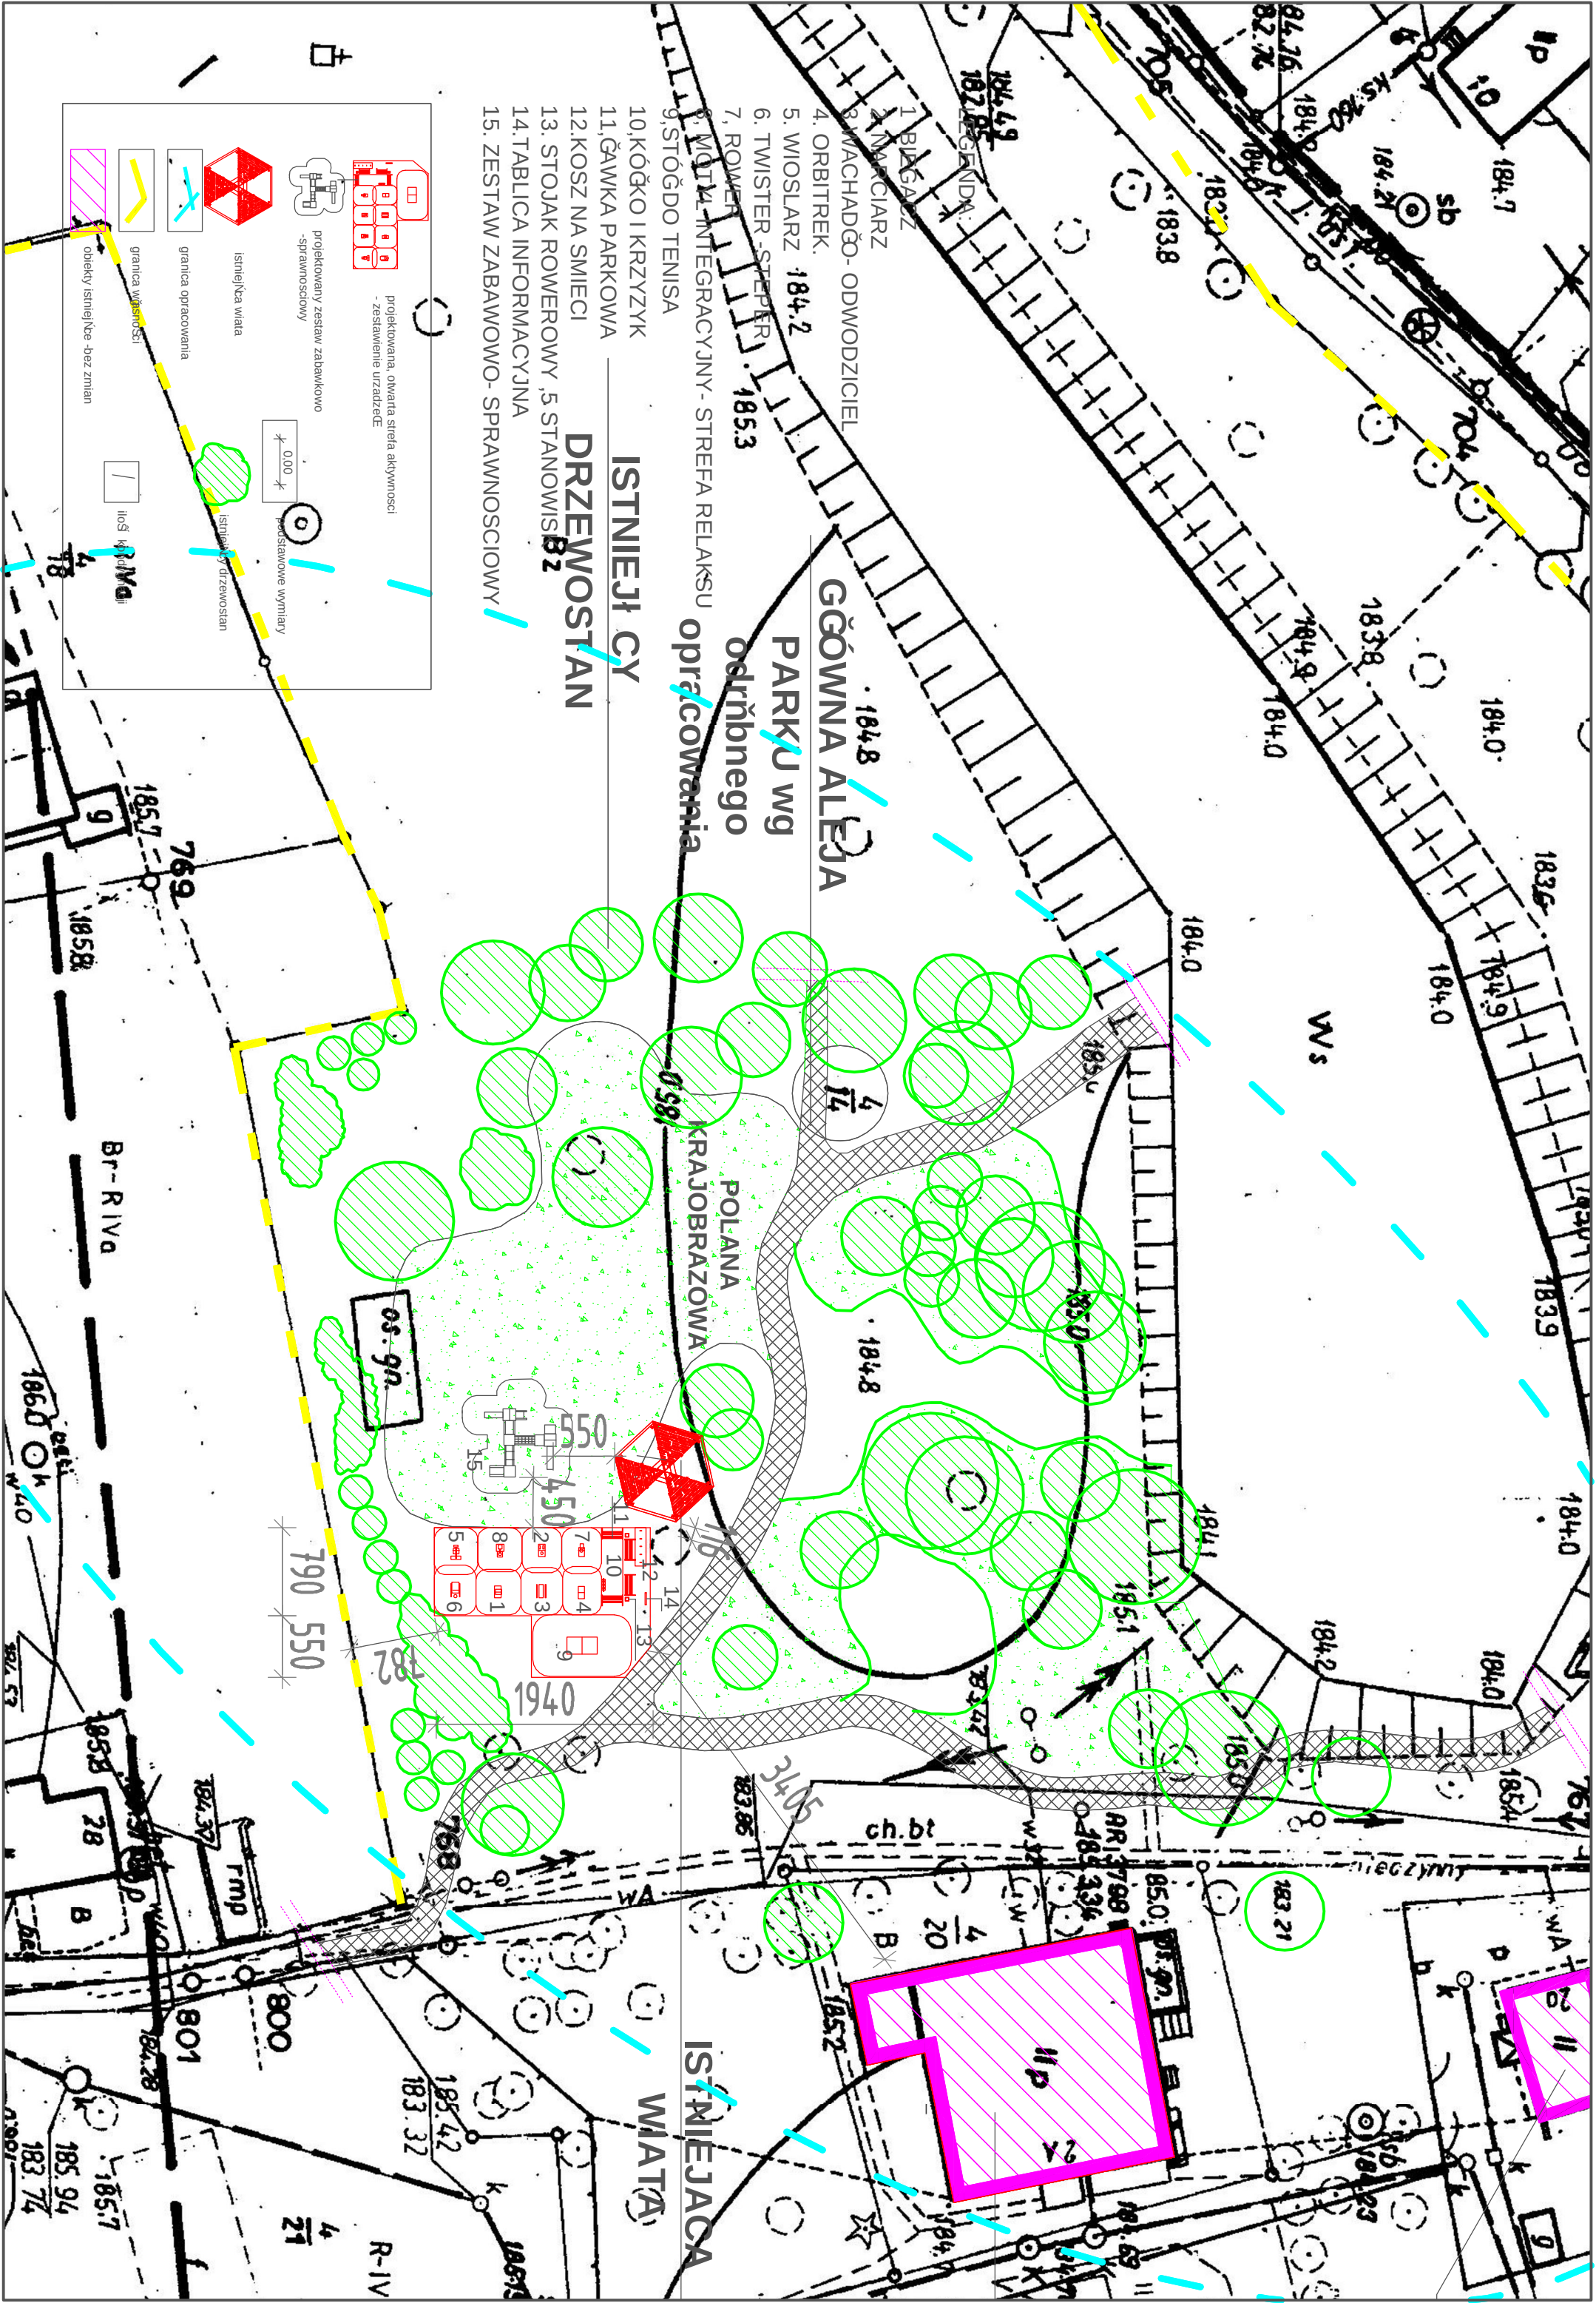

1. BUDOWA
2. NAWIĄZANIE
3. NAWIĄZANIE - ODWODNIECIEL
4. ORBITREK
5. WIOSŁARZ
6. TWISTER - STEPPER
7. ROWER
8. MOTA - INTEGRACYJNY - STREFA RELAKSU
9. STÓŁ DO TENISA
10. KÓŁKO I KRZYŻYK
11. ŁAWKA PARKOWA
12. KOSZ NA SMIECI
13. STOJAK ROWEROWY, 5 STANOWISZ
14. TABLICA INFORMACYJNA
15. ZESTAW ZABAWOWO-SPRAWNOŚCIOWY

ISTNIEJĄCY DRZEWOSTAN

projektowany, otwarta strefa aktywności
- zestawienie urządzeń

projektowany zestaw zabawek
- sprawnościowy

istniejąca wiatra

granica opracowania

granica własności

istniejący drzewostan

podstawowe wymiary

ilość kłód

obiekty istniejące - bez zmian