


Map

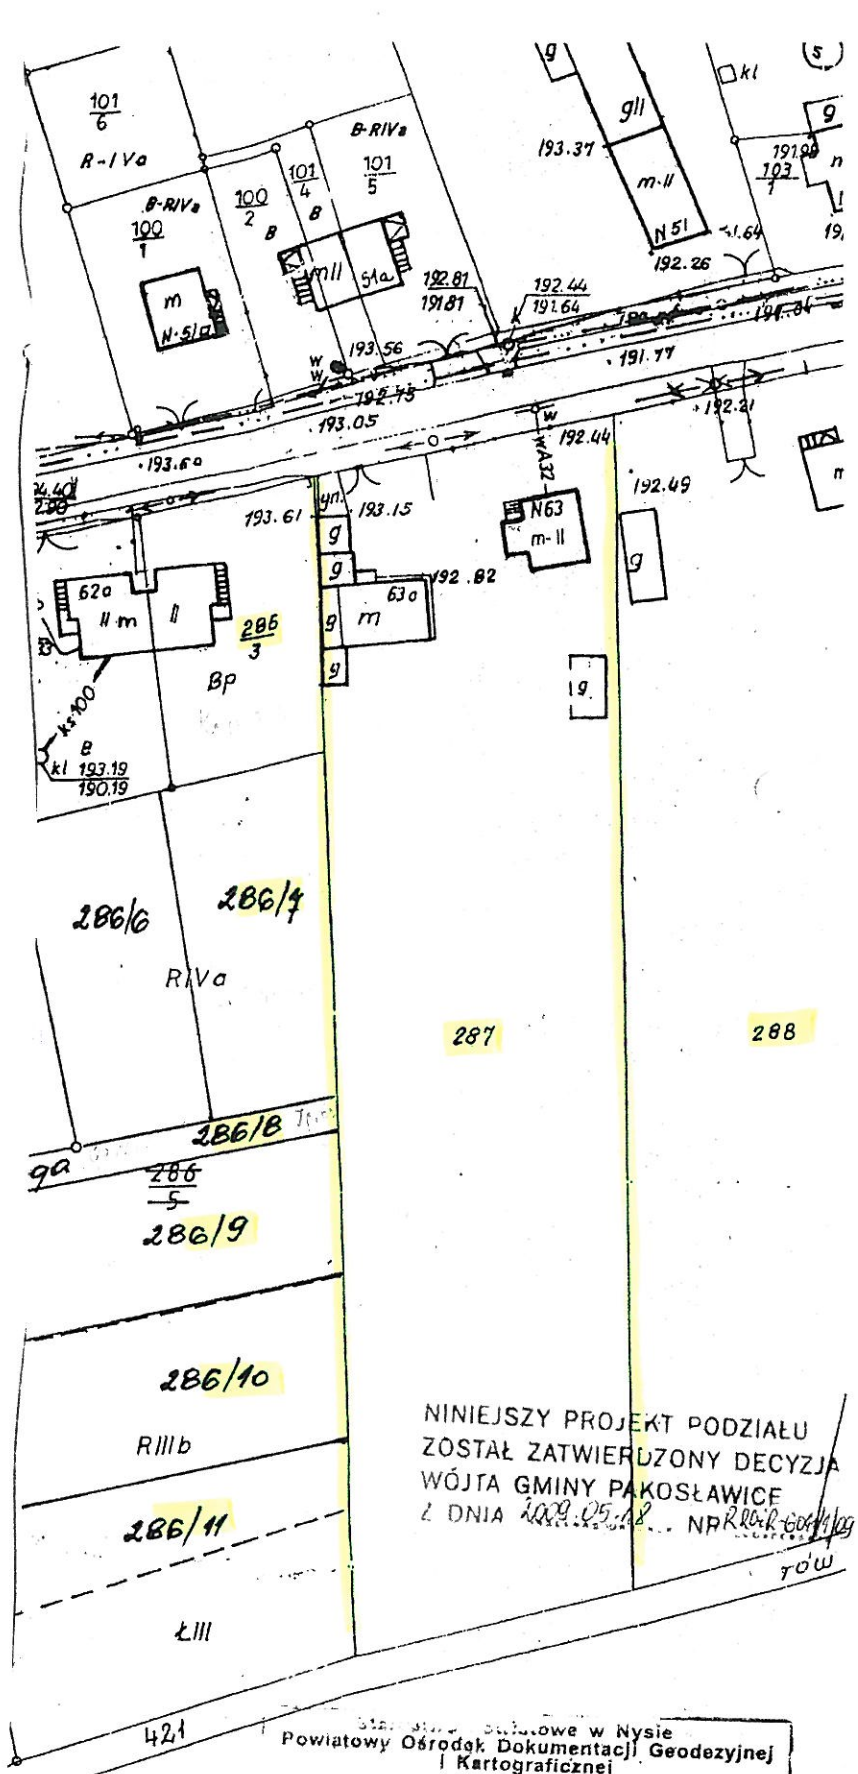

NINIEJSZY PROJEKT PODZIAŁU
 ZOSTAŁ ZATWIERDZONY DECYZJĄ
 WÓJTY GMINY PAKOSŁAWICE
 Z DNIA 2009.05.18. NR 2009.05.18.001/09
 ROW

Stacja Geodezyjna Państwowa w Nysie
 Powiatowy Ośrodek Dokumentacji Geodezyjnej i Kartograficznej
 Na podstawie art. 40 ust. 2 i ust. 3 ustawy
 dnia 17 maja 1989 r. Prawo geodezyjne
 i kartograficzne (Dz. U. Nr 30, poz. 163, z późniejszymi
 zmianami) niniejszy dokument został przyjęty
 z państwowego zasobu geodezyjnego i kartograficznego.

szkic

Rek
 e Wnie
 toraice